


Voorgevel

1:100



Rechtergevel

1:100

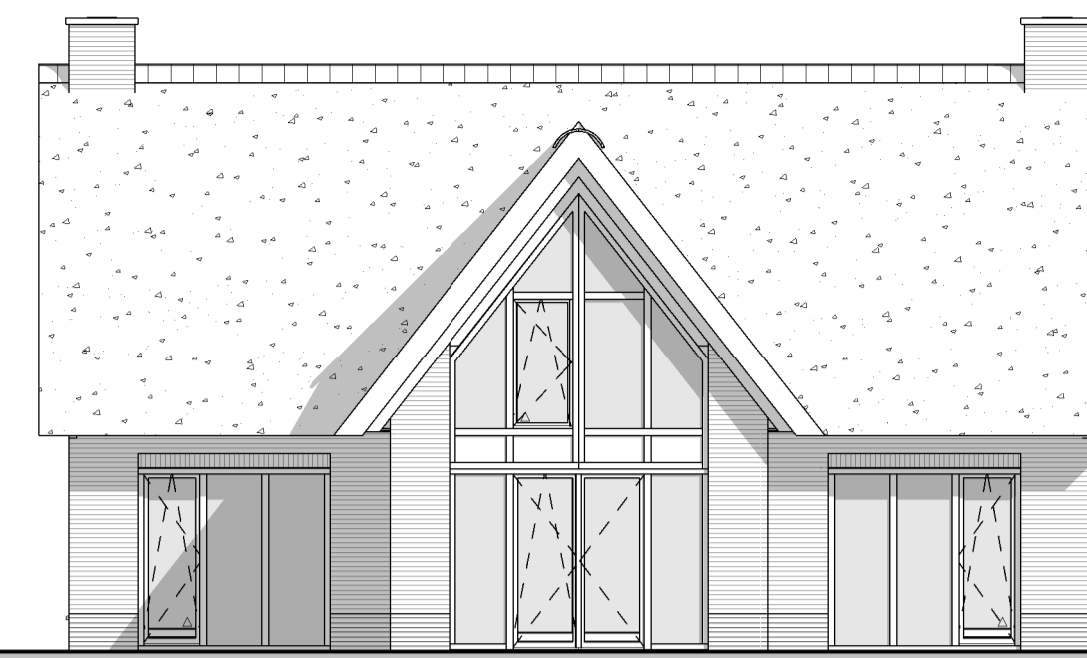


Achtergevel

1:100




Linkergevel

1:100

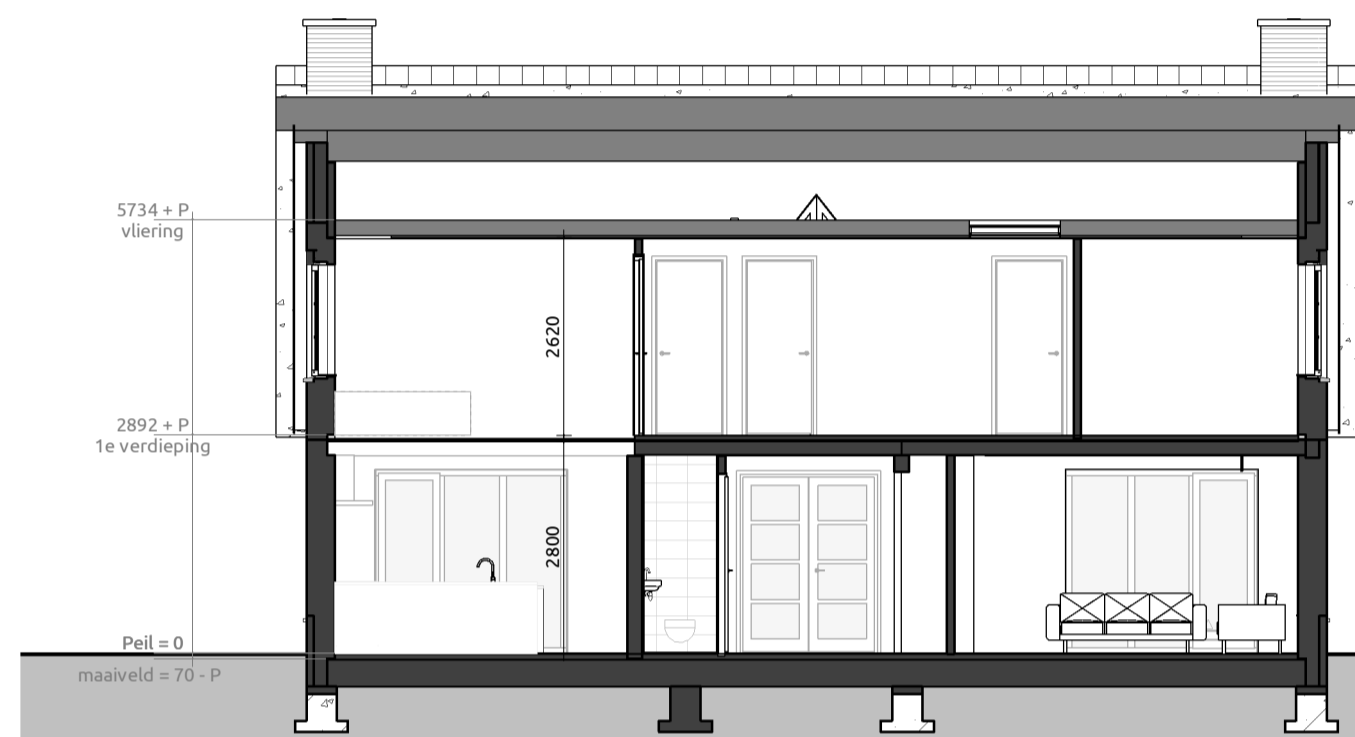

Doorsnede A-A

1:100

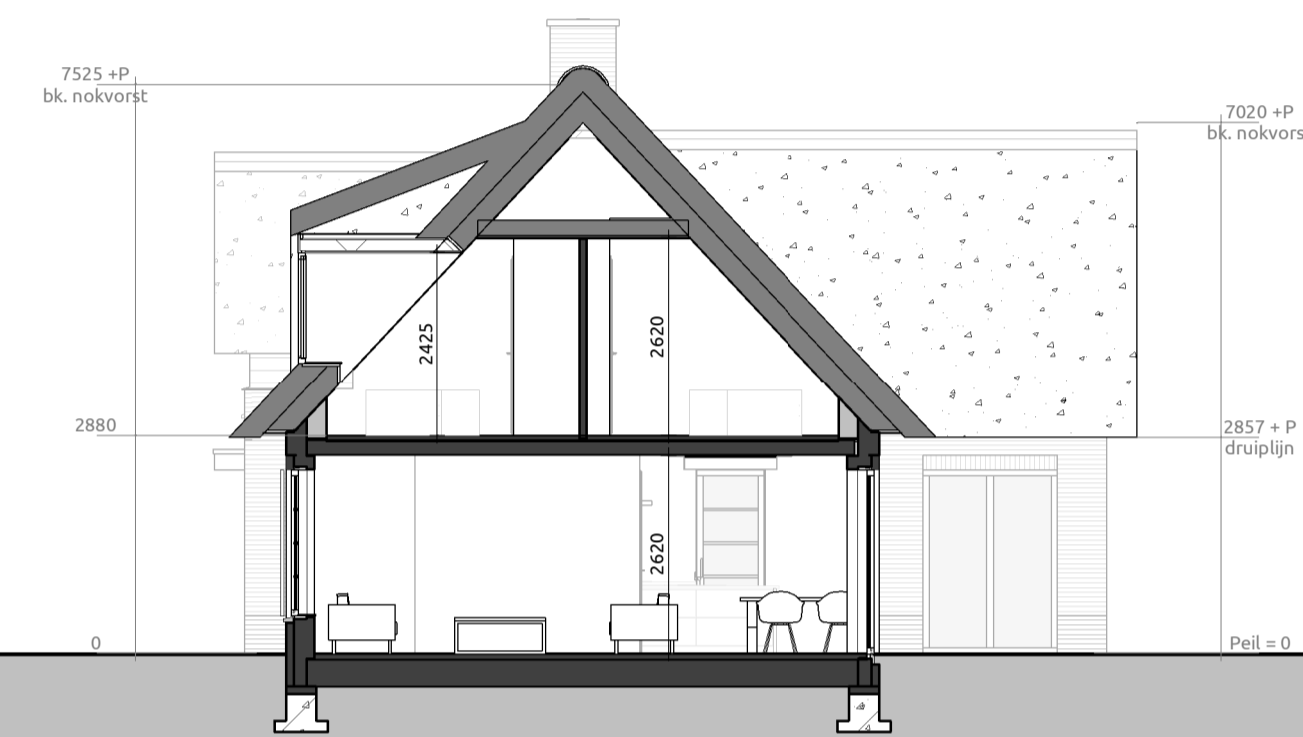


Doorsnede B-B

1:100




Doorsnede C-C

1:100

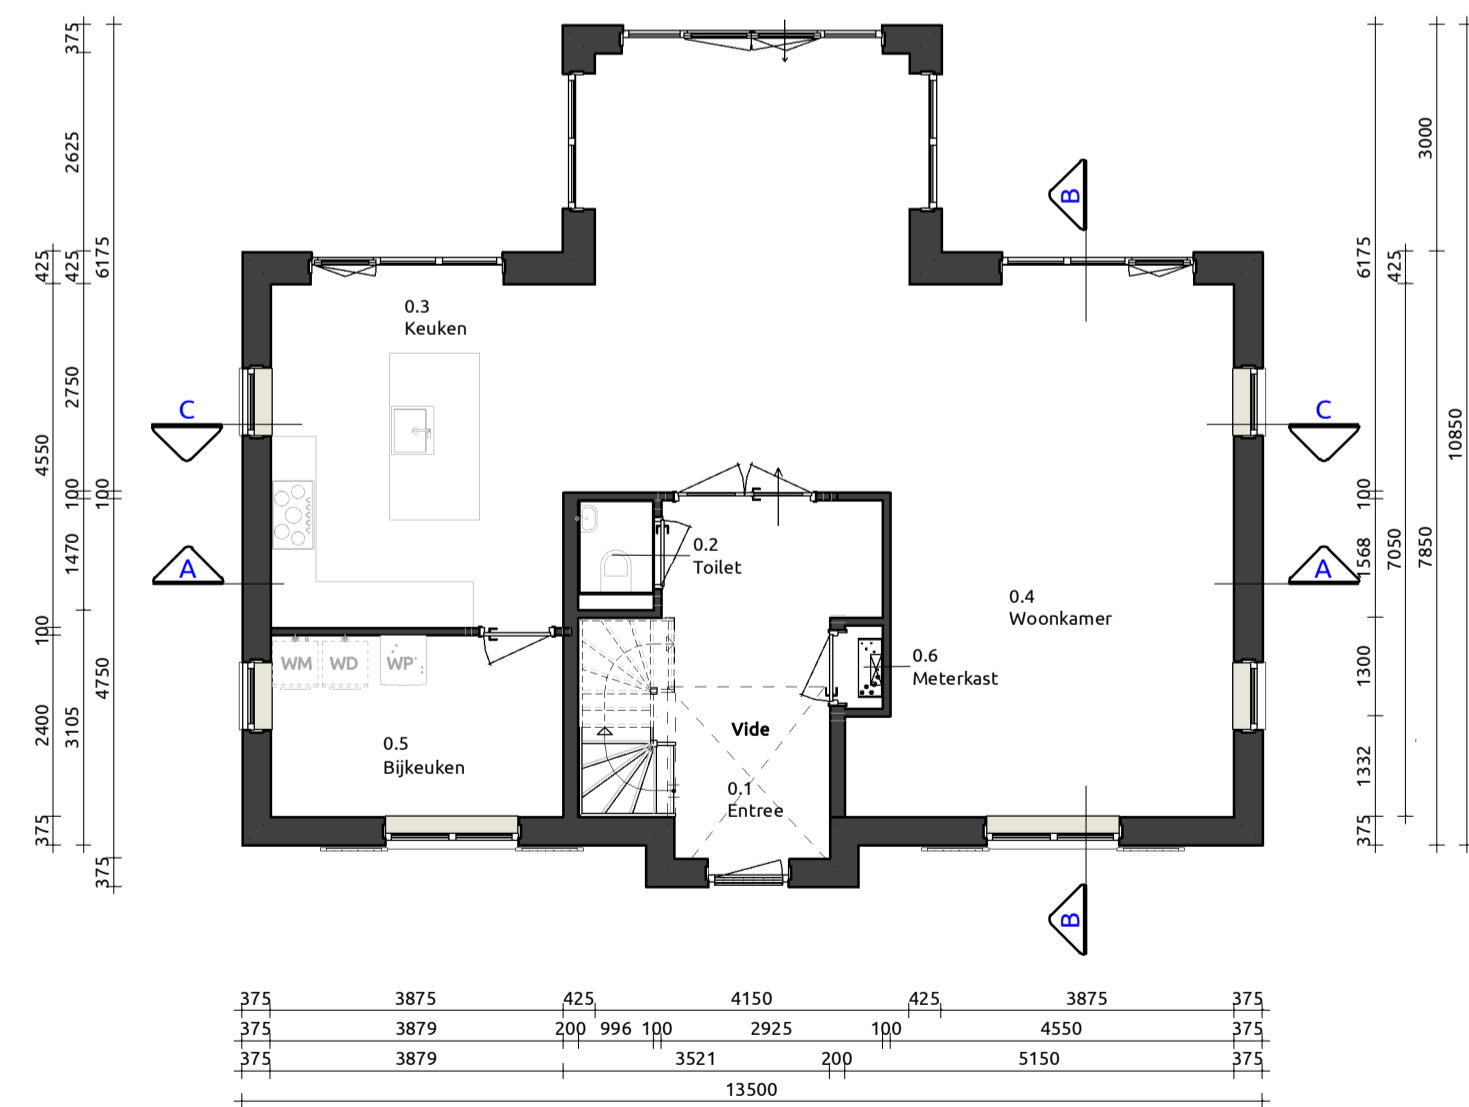


Begane grond

1:100

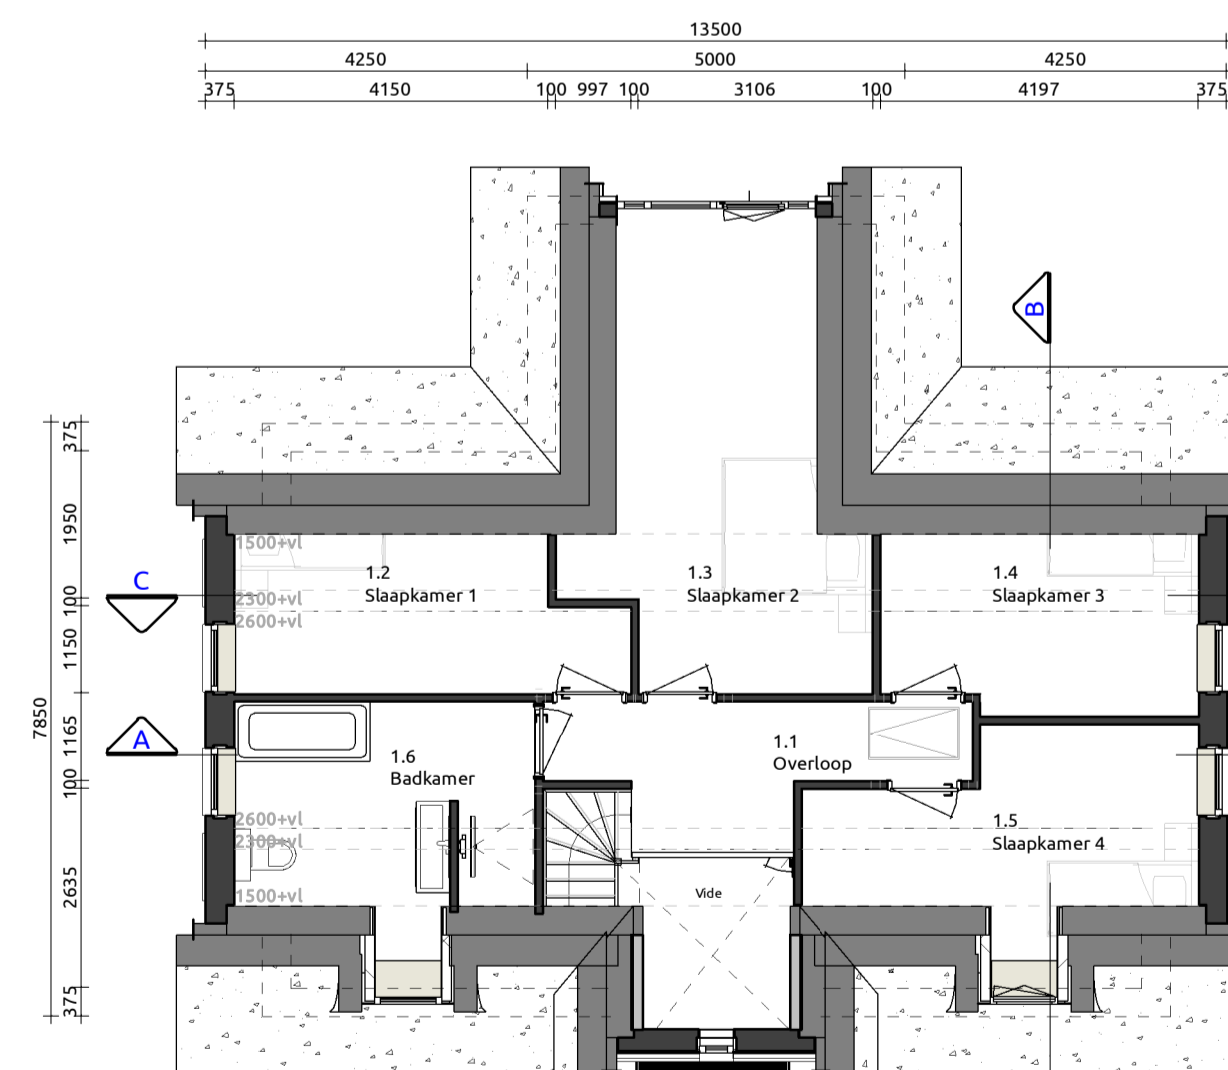

Eerste verdieping

1:100

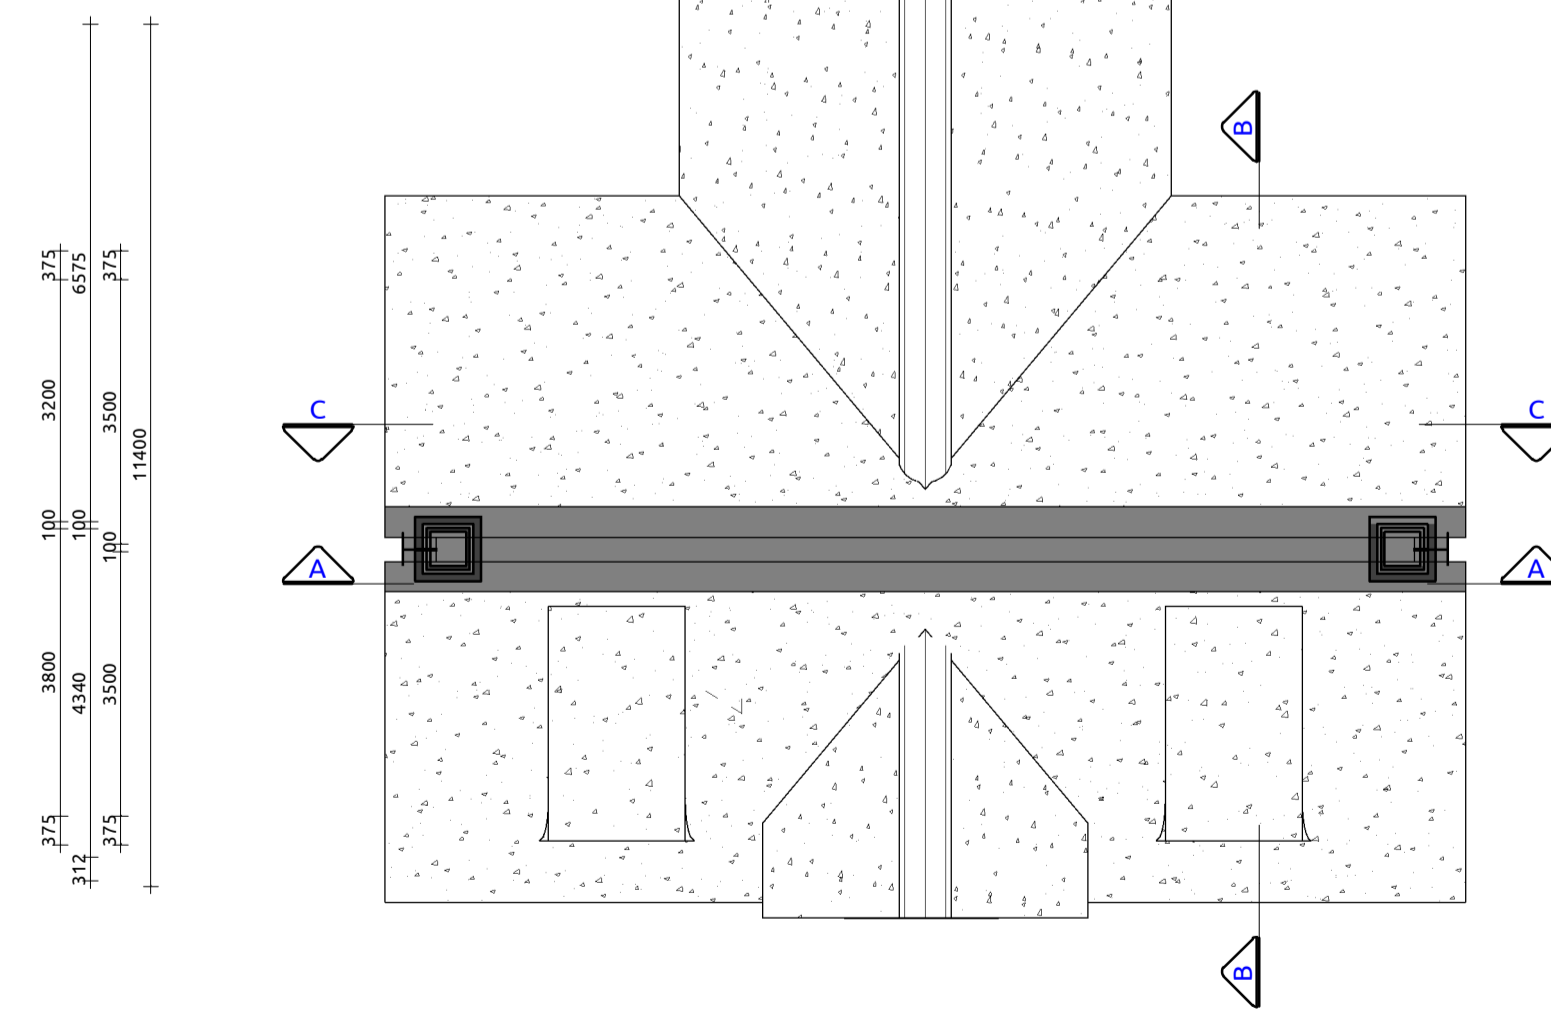

Tweede verdieping

1:100

RENVOOI


GEVEL PLINT	METSELWERK	ANTRACIET
GEVEL	METSELWERK	WIT GESAAISD
VOEGWERK PLINT	PLATVOL	GRUIS
VOEGWERK HOOFDBOUW	PLATVOL	ANTRACIETGRUIS RAL7016
KOZZIJEN	MERANTI	ANTRACIETGRUIS RAL7016
RAMEN	MERANTI	ANTRACIETGRUIS RAL7016
ACHTERDEUREN	MERANTI	ANTRACIETGRUIS RAL7016
VOORDEUR	MERANTI	ANTRACIETGRUIS RAL7016
RAANDORPELS	HARDSTEEN	GECOET
ROEBOORD	WESTERN RED CEDAR	CREMEWIT RAL9001
DAKBEDEKKING	RIET	NATUUREL
DAKTRIM	ALUMINIUM	NATUUREL
HWA	ALUMINIUM	NATUUREL

SYMBOLEN

- △ = Draal/kliep-raam verplicht vanuit bouwbesluit
- ▲ = (Draal/kliep)Raam gekozen door opdrachtgever/architect/welstand
- ⊥ = Ventilatie boven kozijn middels Duocotop rooster
- ⊥ = Doorvalveilig glas
- ⊥ = Screen
- ⊥ = Screen elektrisch bediend
- ⊥ = Rolliuk
- ⊥ = Rolliuk elektrisch bediend

INHOUD

Onderdeel	Inhoud (m3)	Oppervlakte m²	GBO m²
1. Inhoud hoofdbouw	653	408	182
2. Inhoud uitbouw voor	16		
3. Inhoud dakkapellen	24		
6. Inhoud Aanbouw eetkamer	97		
Inhoud totaal:	790		

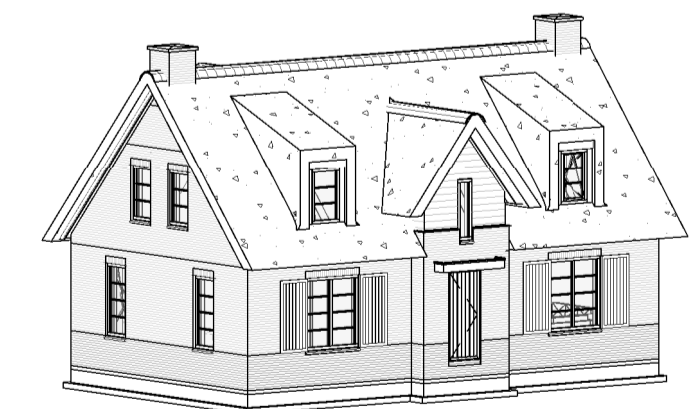

Vrijstaande woning

Bouwplan
Plattegronden, gevels, doorsnedes

Opdrachtgever:	Ammoma		
Bouwlocatie:	Leeuweriklaan, Kavel 7 te Dongen		
Datum getekend:	27-11-2019	door:	MW Verkoopadviseur: RG
Laatste wijziging:	10-02-2020	door:	MW
Tekeningnummer:	SB-01		
Projectnummer:	19-0614-6		

Livingstone - Vossenbergh 4 4825 BH Breda
Tel: 076-5735735
Mail: info@livingstone.org
Web: www.livingstone.org

