




Voorgevel

1:100




Rechtergevel

1:100

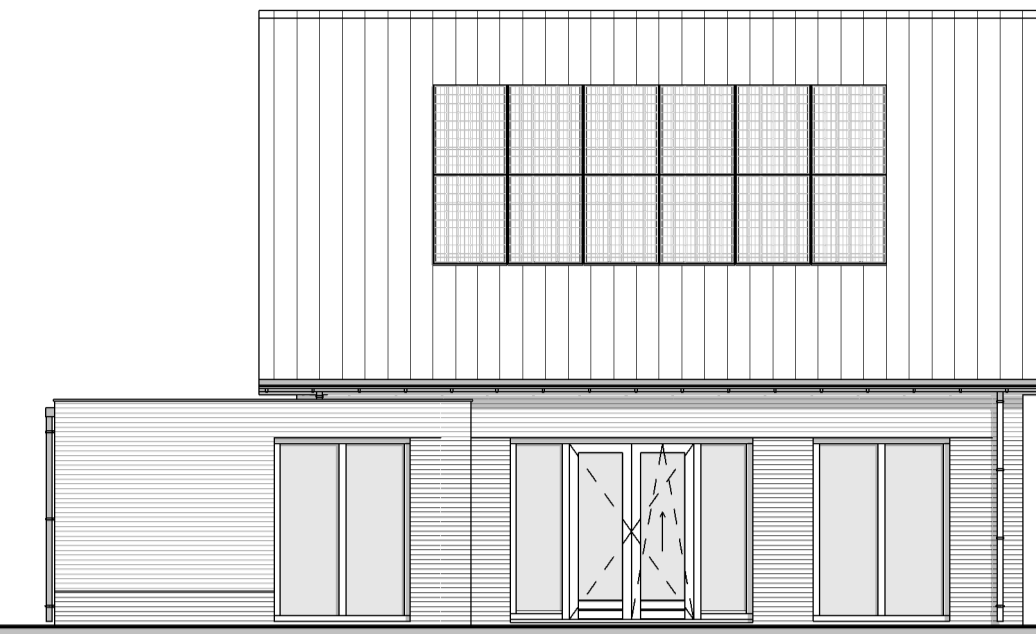

Achtergevel

1:100

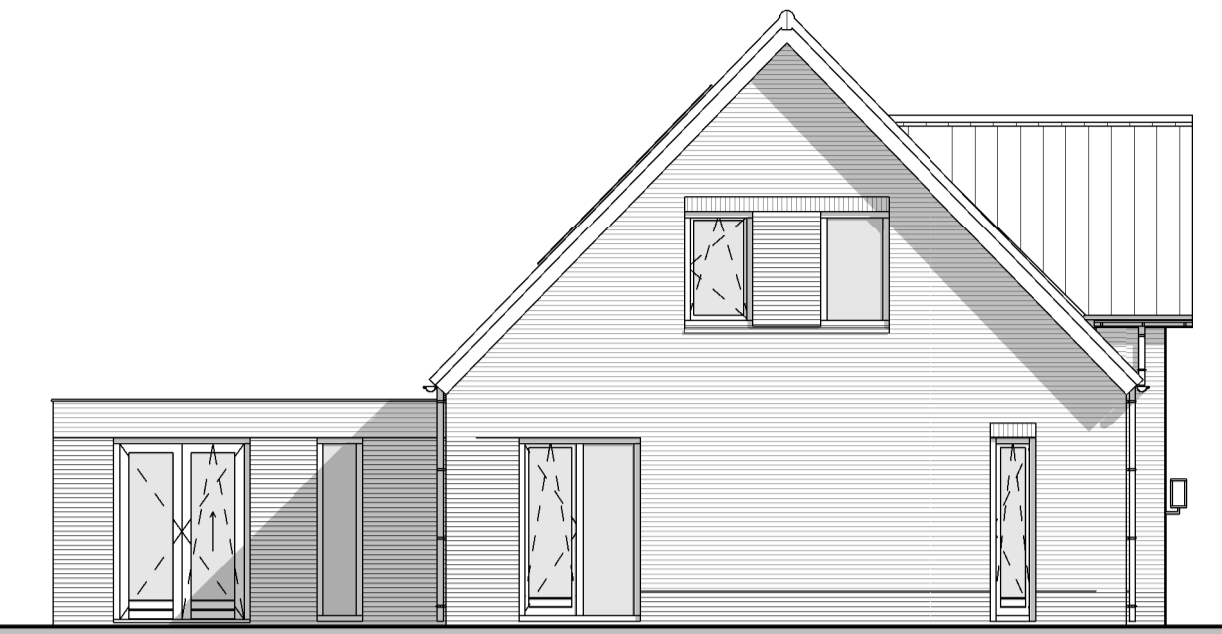


Linkergevel

1:100



Doorsnede A-A

1:100

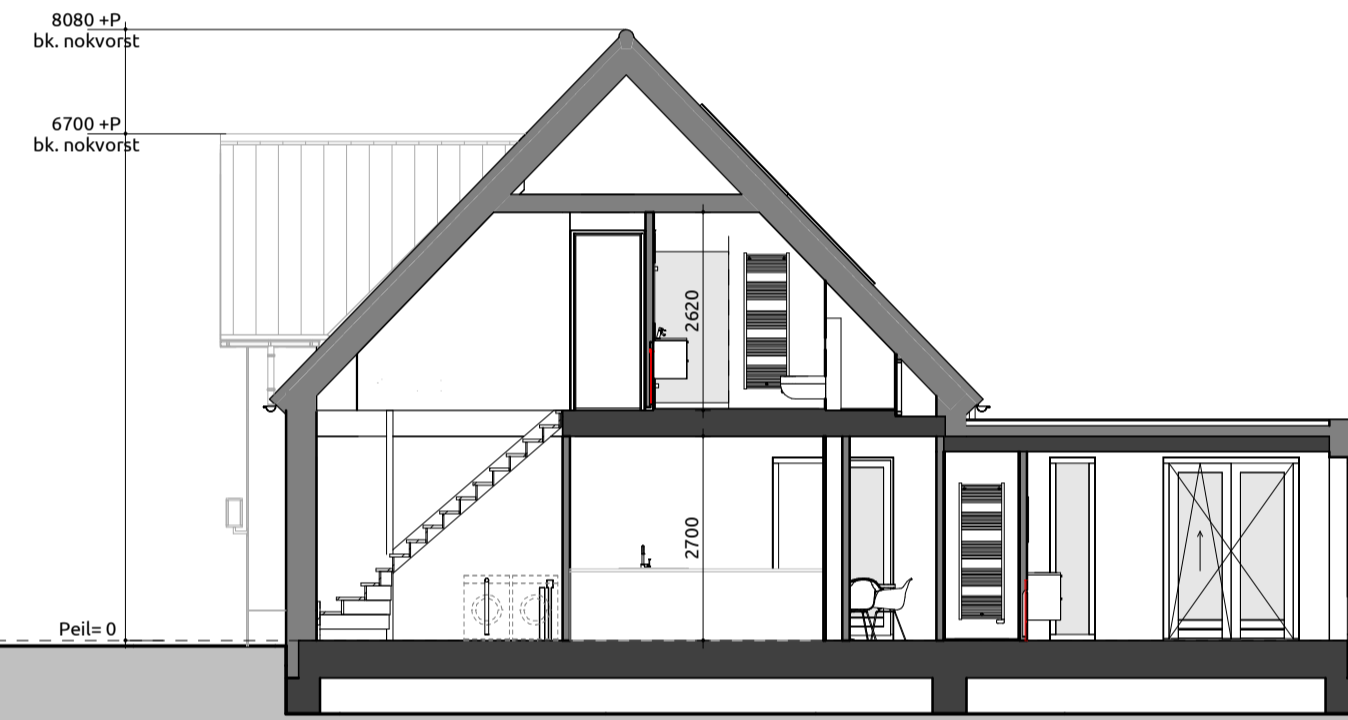

Doorsnede B-B

1:100



Doorsnede C-C

1:100

PROGRAMMA

BEGANE GROND	EERSTE VERDIEPING
ENTREE	OVERLOOP
TOILET	BADKAMER
METERKAST	BERGING
WOONKAMER	SLAAPKAMER 2
KEUKEN	SLAAPKAMER 3
WERKKAMER	
BERGING	
INLOOPKAST	
SLAAPKAMER 1	
BADKAMER	

RENOVOOI

GEVEL PLINT/ACCENT	METSELWERK	ANTRACIET
GEVEL	METSELWERK	GRUIS
VOEGWERK PLINT/ACCENT	PLATVOL	OMBERGRUIS RAL7022
VOEGWERK HOOFDBOUW	PLATVOL	OMBERGRUIS RAL7022
KOZIJLEN	MERANTI	OMBERGRUIS RAL7022
RAMEN	MERANTI	OMBERGRUIS RAL7022
ACHTERDEUREN	MERANTI	OMBERGRUIS RAL7022
VOORDEUR	MERANTI	OMBERGRUIS RAL7022
GARAGEDEUR	MERANTI	OMBERGRUIS RAL7022
RAMDORPELS	HARDSTEEN	NATUUREL
BOEBORD	WESTERN RED CEDAR	ZUIVER WIT RAL9010
DAKBEDEKING	KERAMISCH	VLAKE PAN G-10 MAT ZWART ENGobe
DIETRIJN	ALUMINIUM	OMBERGRUIS RAL7022
HWA	ZINK	NATUUREL

SYMBOLEN


- △ = Draai/kiep-raam verplicht vanuit bouwbesluit
- ▲ = (Draai/kiep-)Raam gekozen door opdrachtgever/architect/wielstand
- ✦ = Ventilatie boven kozijn middels Ducotop rooster
- ! = Doorvalveilig glas
- ↓ = Screen
- ⬇ = Screen elektrisch bediend
- ⊕ = Rolliuk
- ⊖ = Rolliuk elektrisch bediend

INHOUD

1. Hoofdgebouw	746 m ²
Totaal	746 m ²


GEBRUIKSOPPERVLAKTE (GBO)

1. Begane grond	120 m ²
2. Eerste verdieping	56 m ²
Totaal	176 m ²

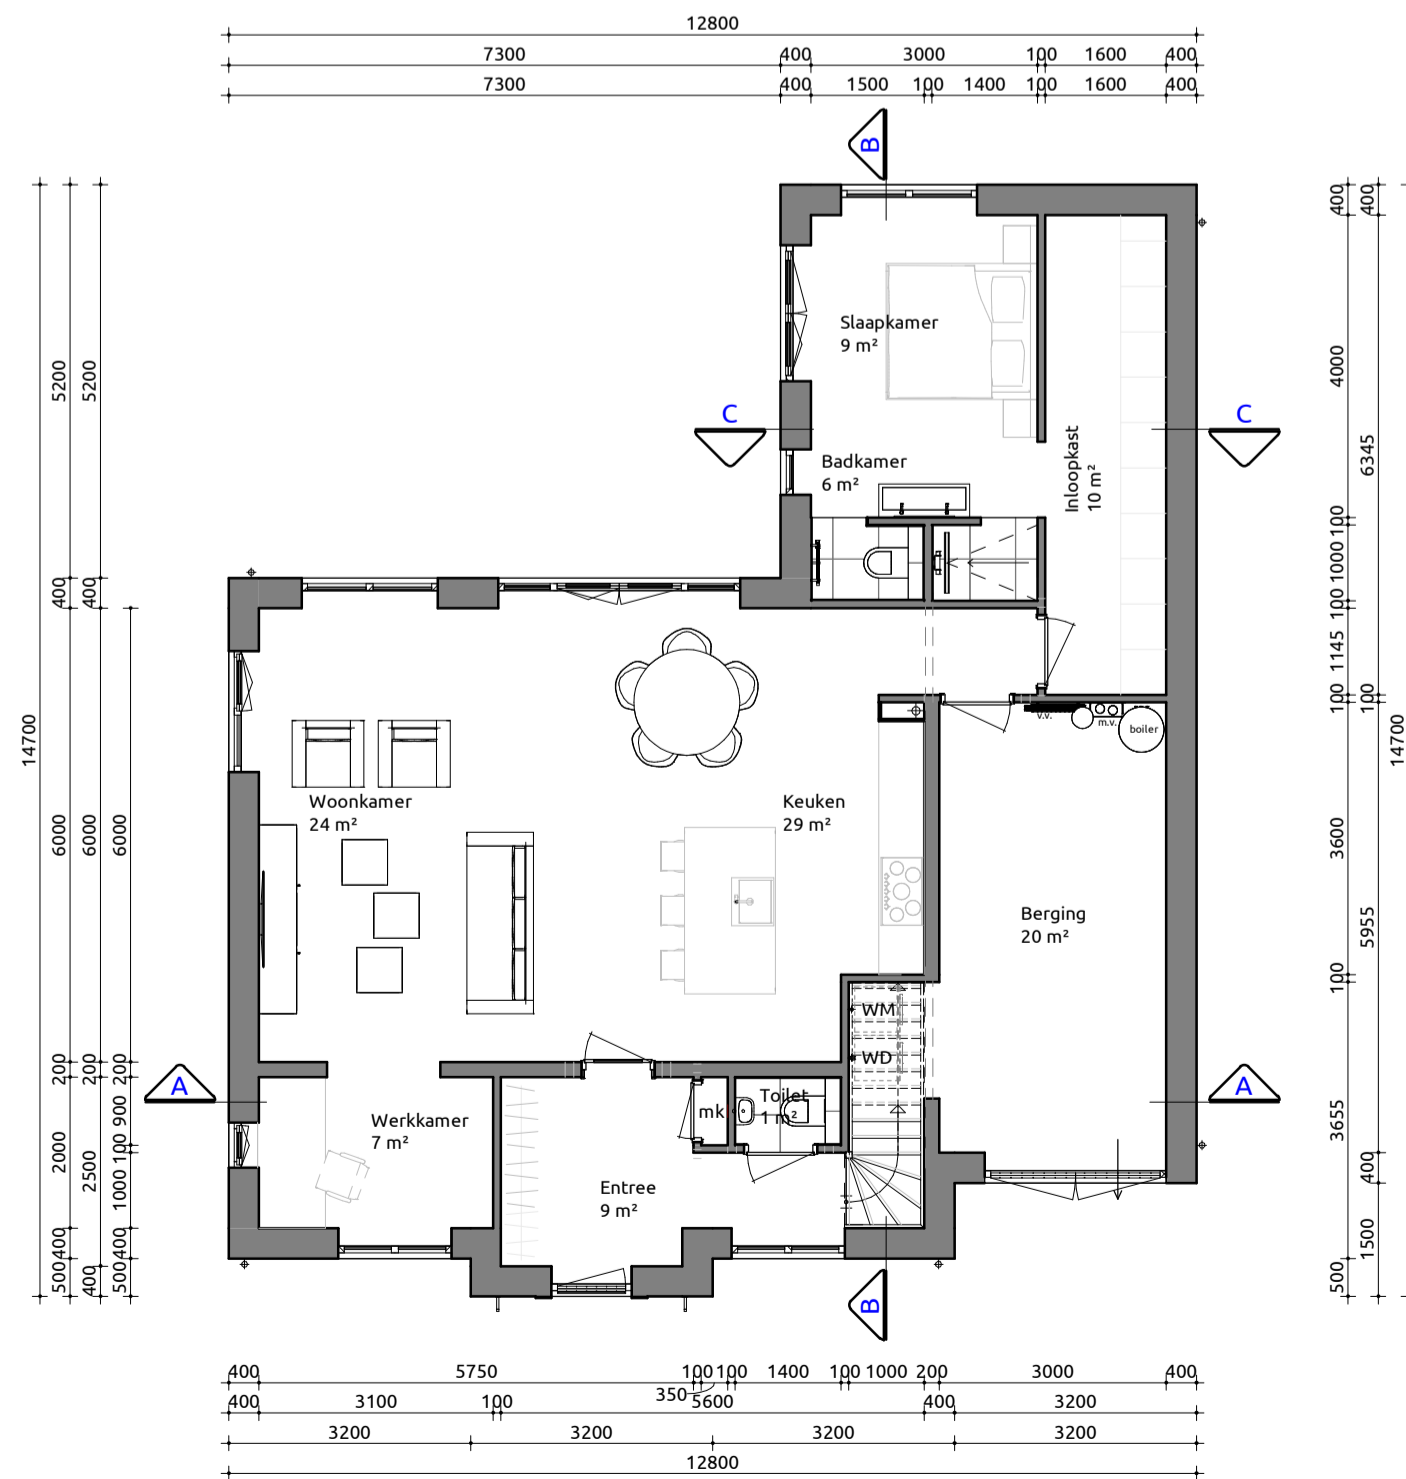


Begane grond

1:100

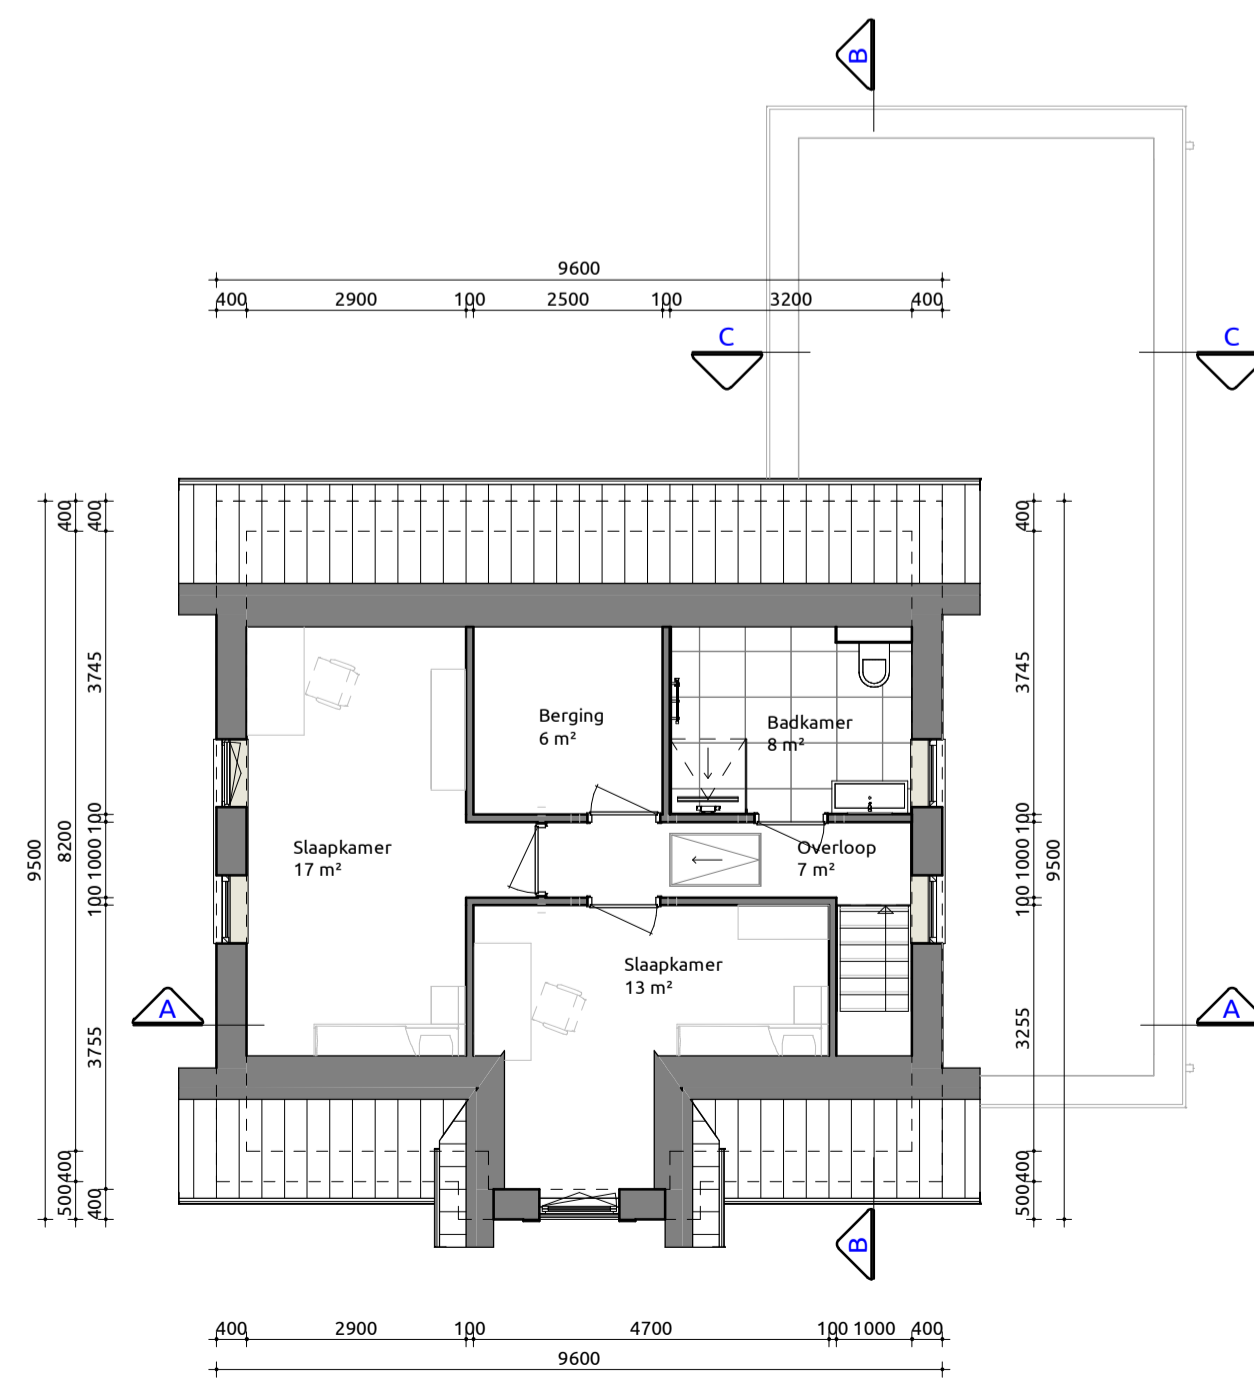


Eerste verdieping

1:100

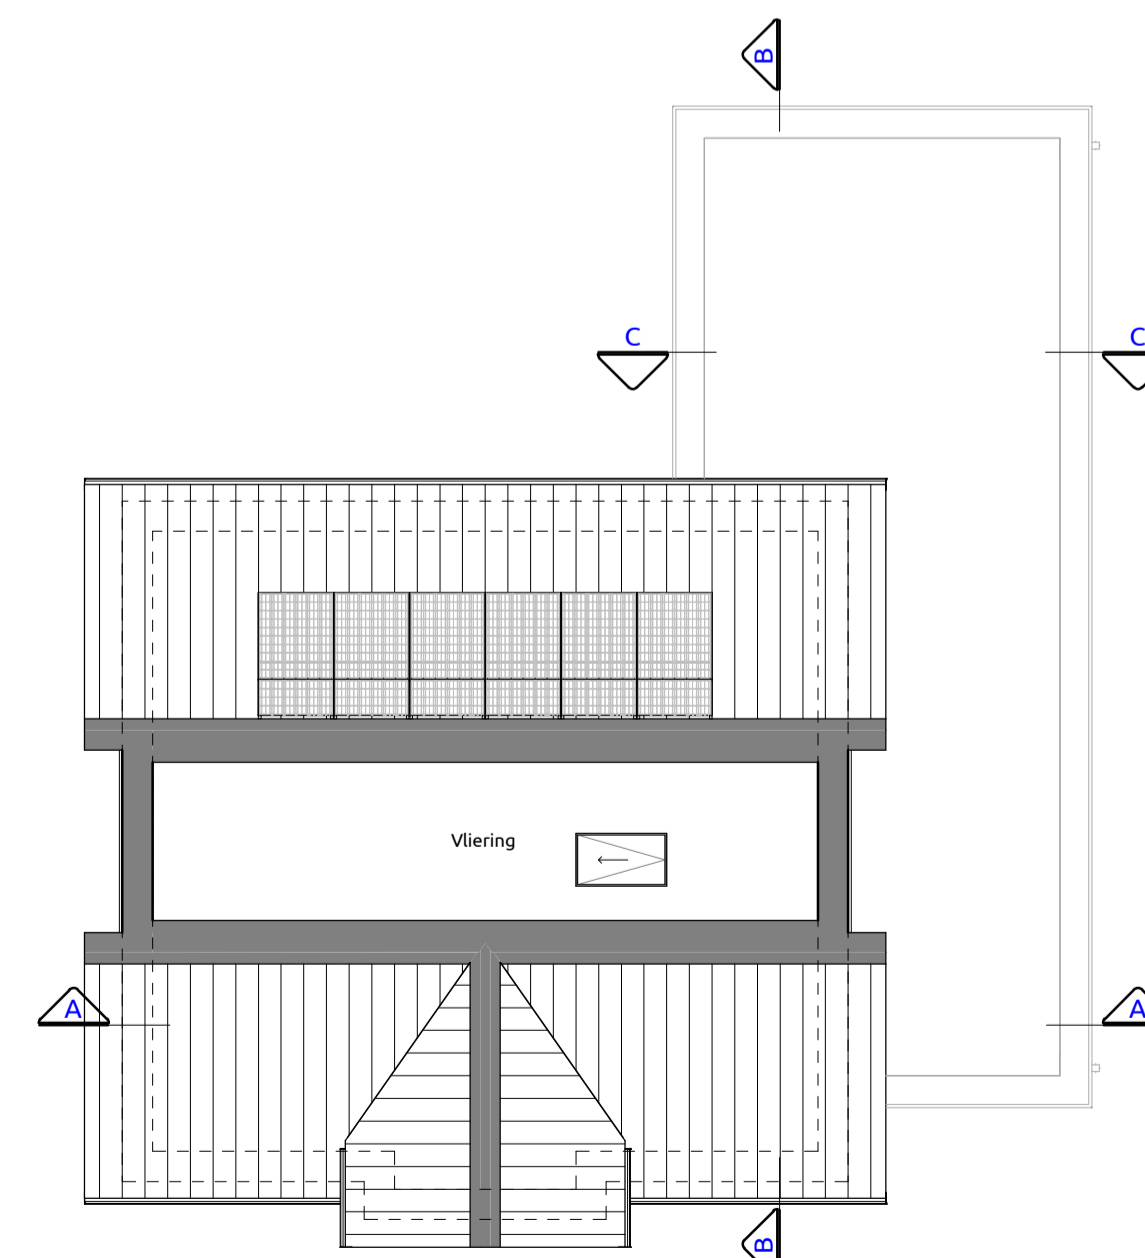

Vliering

1:100

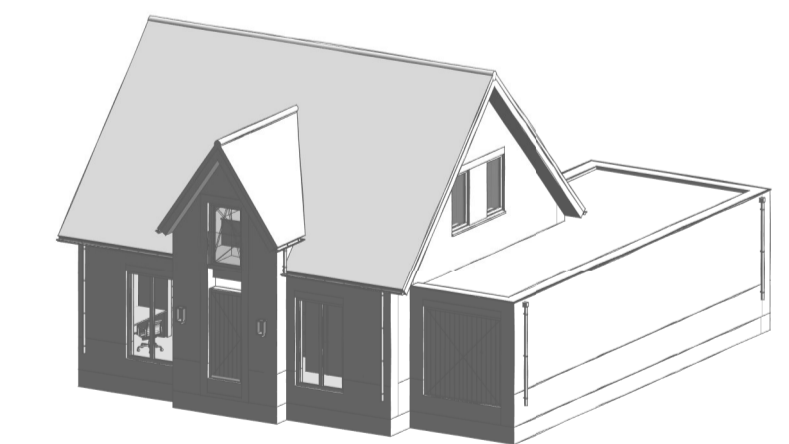

Vrijstaande woning

Bouwplan
Plattegronden, gevels, doorsnedes

Opdrachtgever: Acaciameesch

Bouwlocatie: Voorhouterveg te Rijnsburg

Datum getekend: 03-03-2021 door: MW Verkoopadviseur: MB

Laatste wijziging: 29-06-2021 door: MW

Tekeningnummer: SB-01

Projectnummer: 20-0764

Livingstone - Vossenbergring 4 4825 BH Breda
Tel: 076-5735735
Mail: info@livingstone.org
Web: www.livingstone.org



inspireert

creëert

realiseert




Villa Acaciameesch

Wordt Villa Acaciameesch uw nieuwe thuis?

Of bent u benieuwd naar de mogelijkheden binnen dit ontwerp om er voor te zorgen dat het echt uw droomhuis wordt? Kijk dan snel verder.

Uiteraard kunt u uw persoonlijke woonwensen ook met uw architect Marco Bakkers bespreken, zodat hij dit ontwerp kan aanpassen naar een ontwerp op maat!

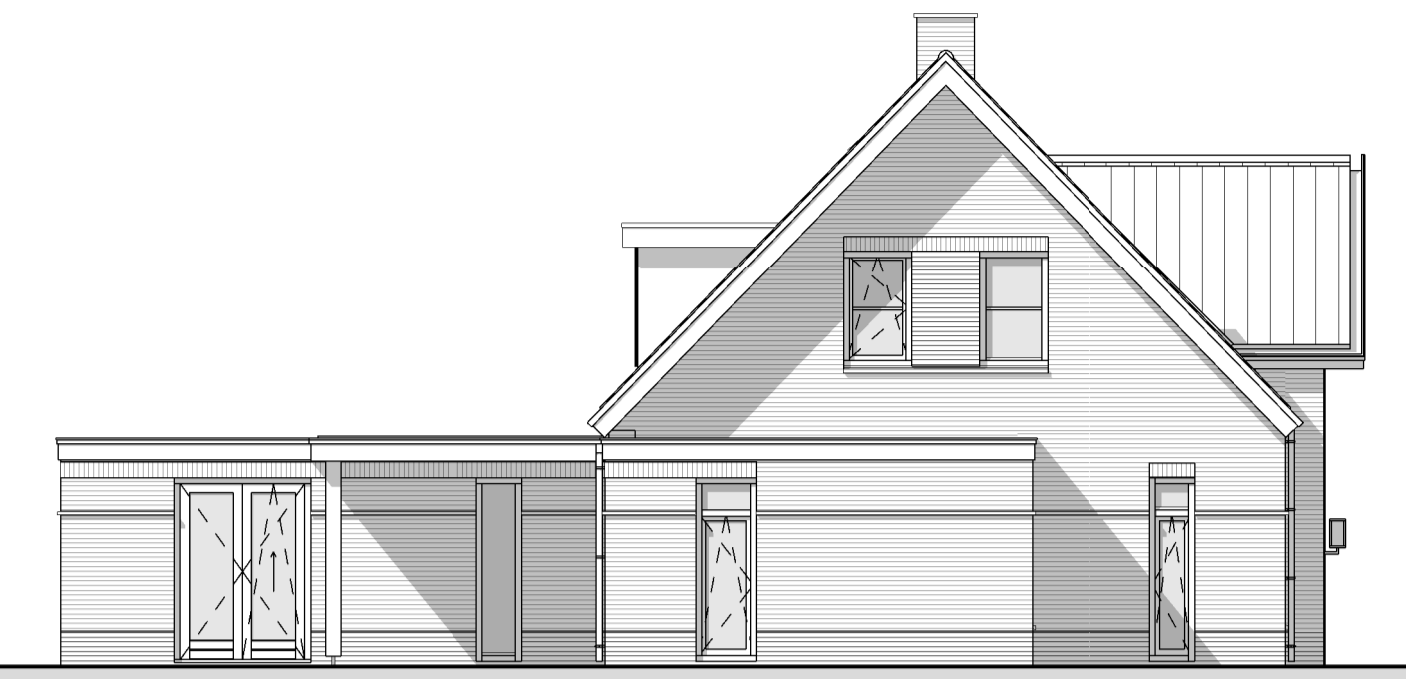

Voorgevel

1:100

Rechtergevel

1:100

Achtergevel

1:100


Linkergevel

1:100



Doorsnede A-A

1:100

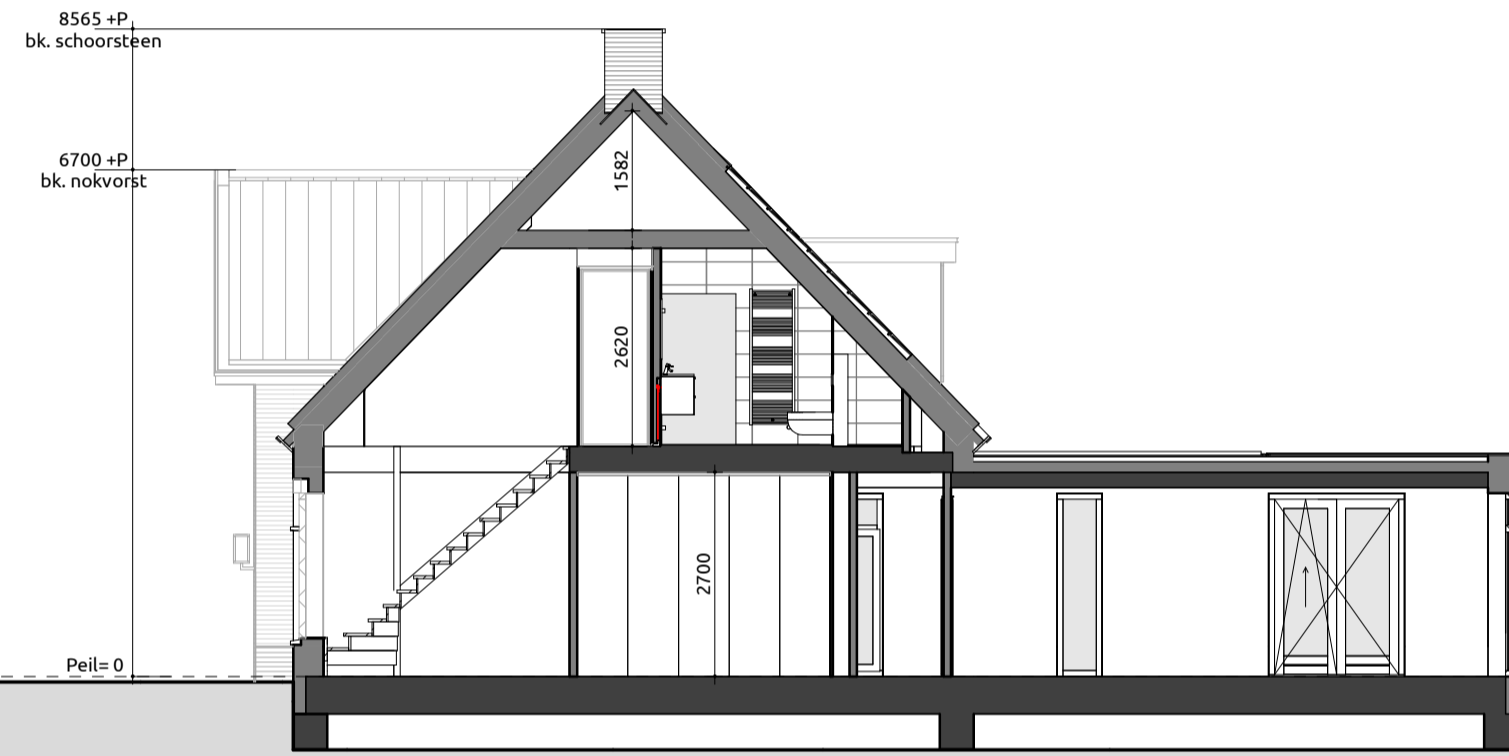

Doorsnede B-B

1:100



Doorsnede C-C

1:100

PROGRAMMA

BEGANE GROND

ENTREE
TOILET
METENKAST
WOONKAMER
KEUKEN
WERKKAMER
BERGING
BIJKEUKEN
INLOOPKAST
SLAAPKAMER 1
BADKAMER

EERSTE VERDIEPING

OVERLOOP
BADKAMER
BERGING
SLAAPKAMER 2
SLAAPKAMER 3

RENVOOI

GEVEL PLINT/ACCENT
GEVEL
VOEGWERK PLINT/ACCENT
VOEGWERK HOOFDBOUW
KOZZIJNEN
RAMEN
ACHTERDEUREN
VOORDEUR
GARAGEDEUR
RAAMDORPELS
BORGEBORD
DAKBEDEKING
DAKTRIM
HWA

METSELWERK
METSELWERK
PLATVOL
PLATVOL
MERANTI
MERANTI
MERANTI
MERANTI
MERANTI
MERANTI
HARDSTEEN
WESTERN RED CEDAR
KERAMISCH
ALUMINIUM
ZINK


ANTRACIET
GRUIS
GRUIS
OMBERGRUIS RAL7022
OMBERGRUIS RAL7022
OMBERGRUIS RAL7022
EIKEN NATUUREL
OMBERGRUIS RAL7022
NATUUREL
ZUIJVER WIT RAL9010
VLAKKE PAN G-10 MAT ZWART ENGBOE
OMBERGRUIS RAL7022
NATUUREL

INHOUD

1. Hoofdgebouw	838 m ²
Totaal	838 m ²


GEBRUIKSOPPERVLAKTE (GBO)

1. Begane grond	142 m ²
2. 1e Verdieping	57 m ²
Totaal	199 m ²

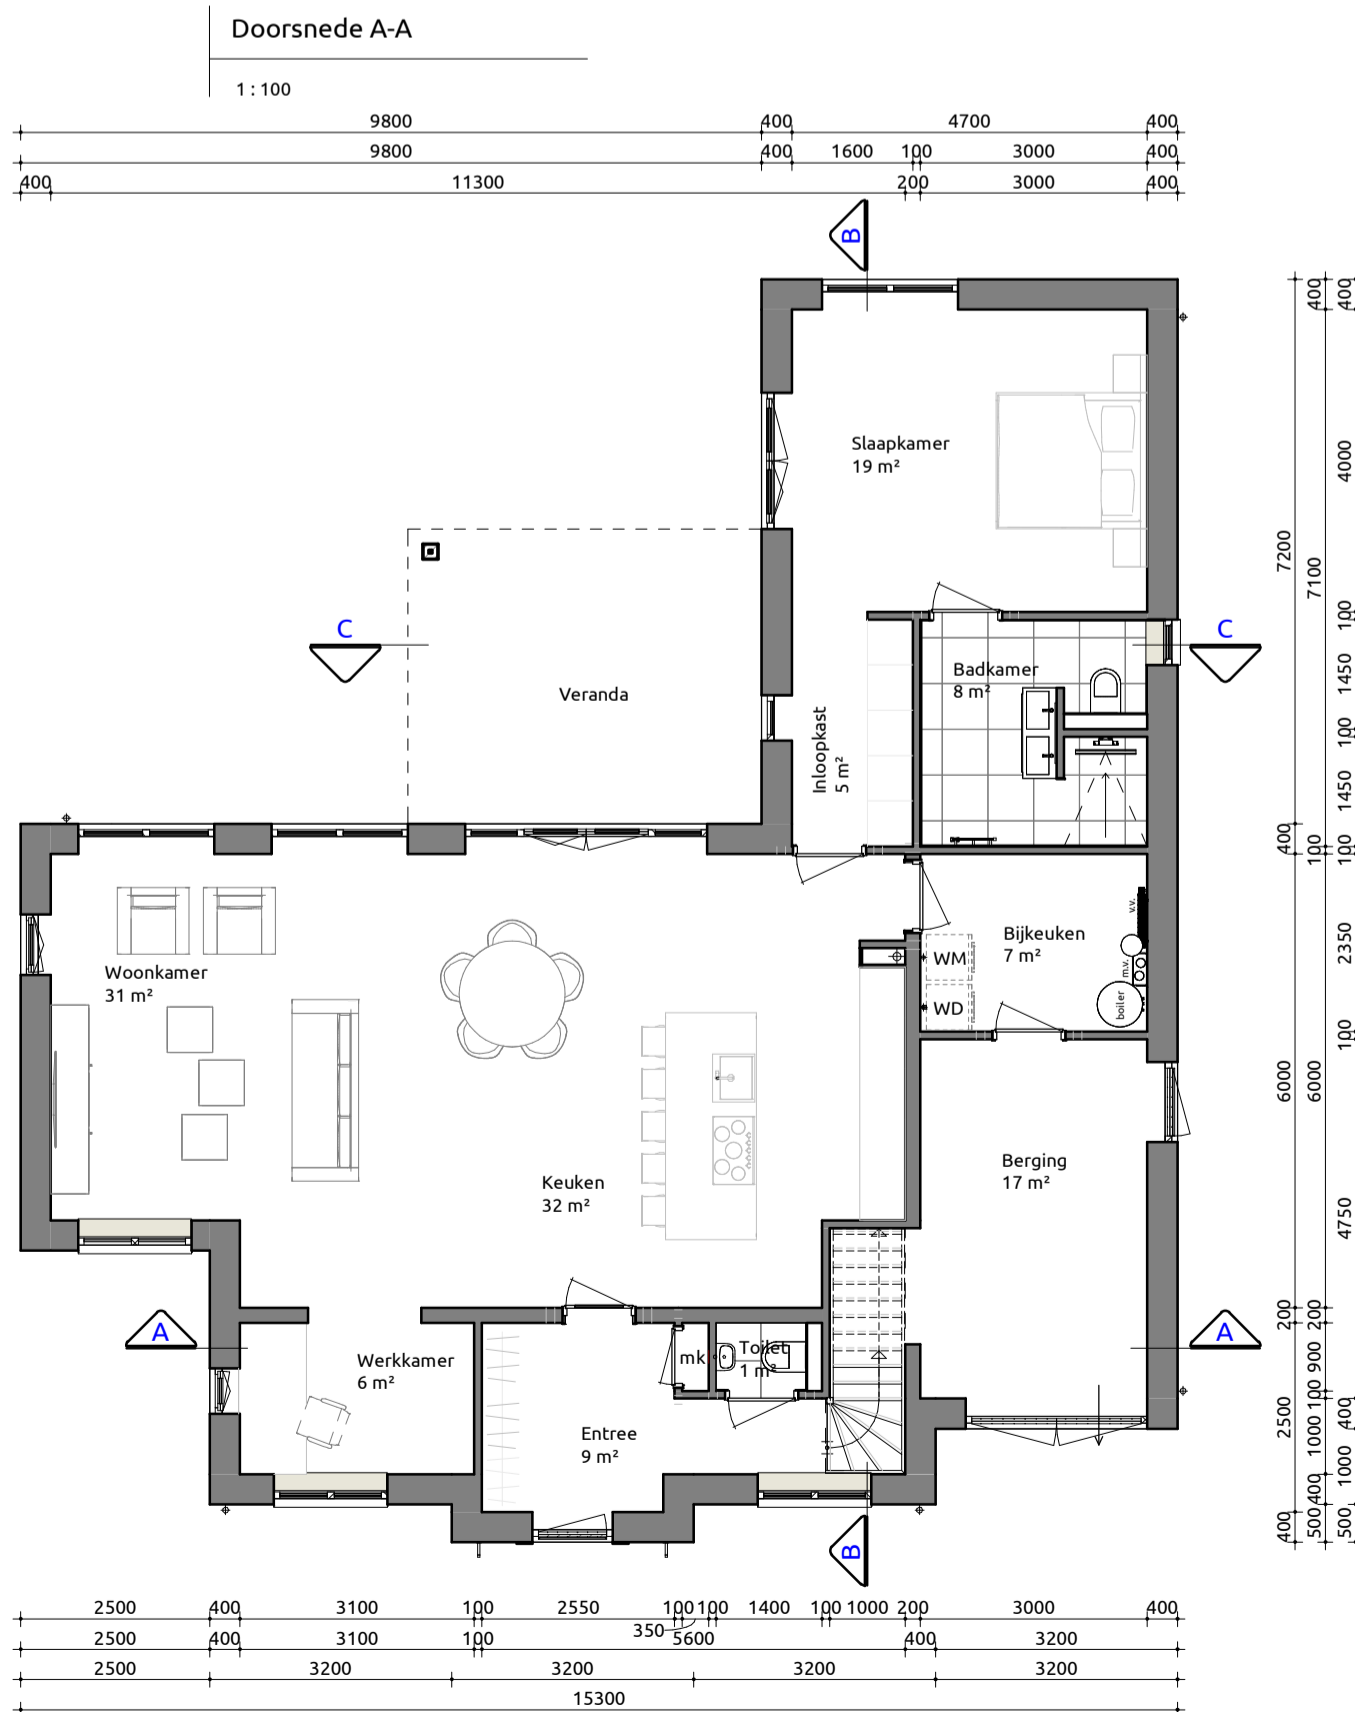


Begane grond

1:100

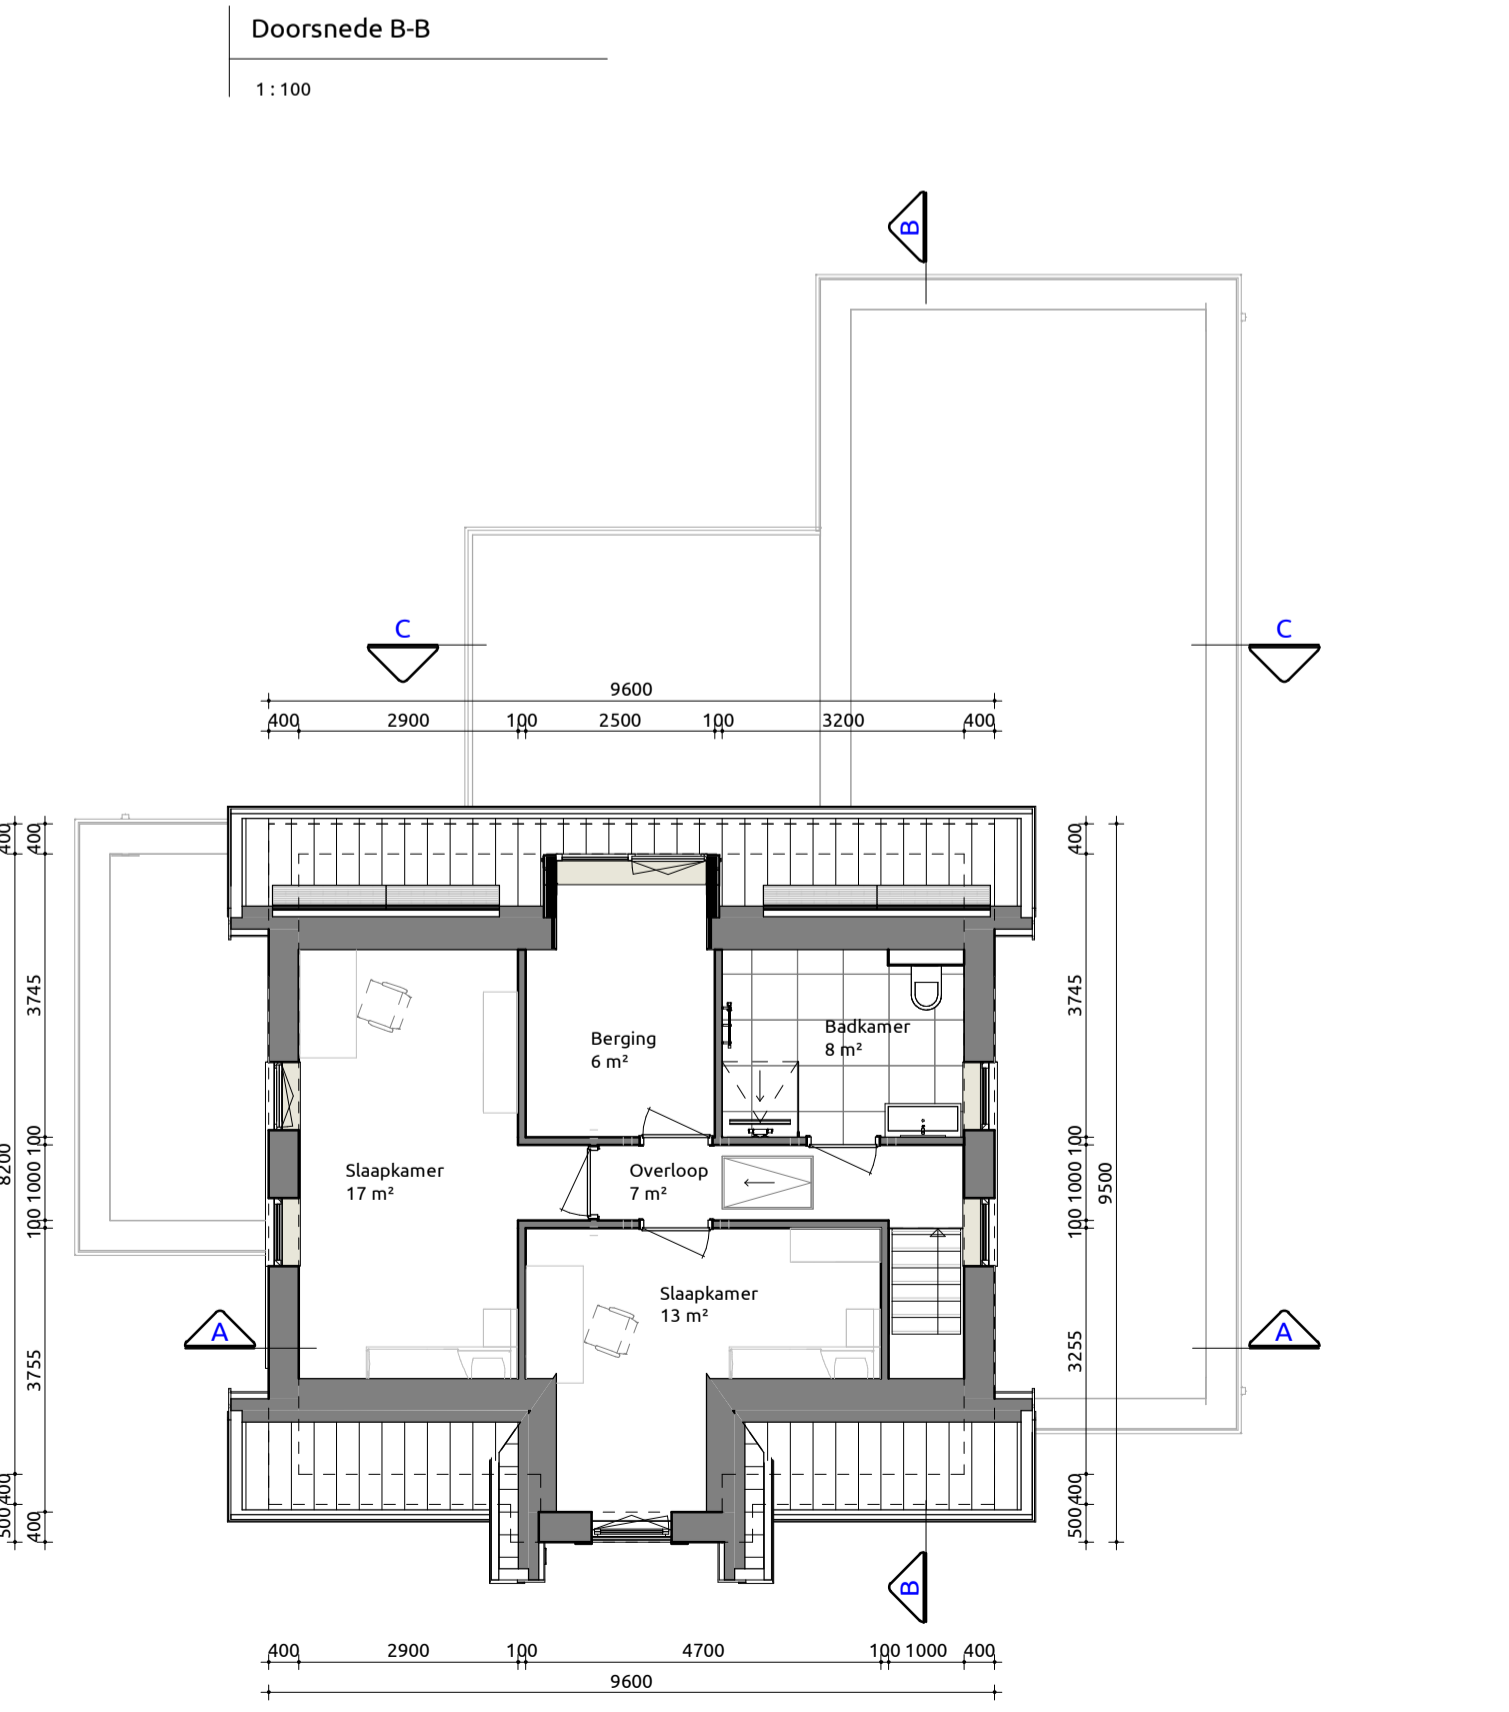

Eerste verdieping

1:100

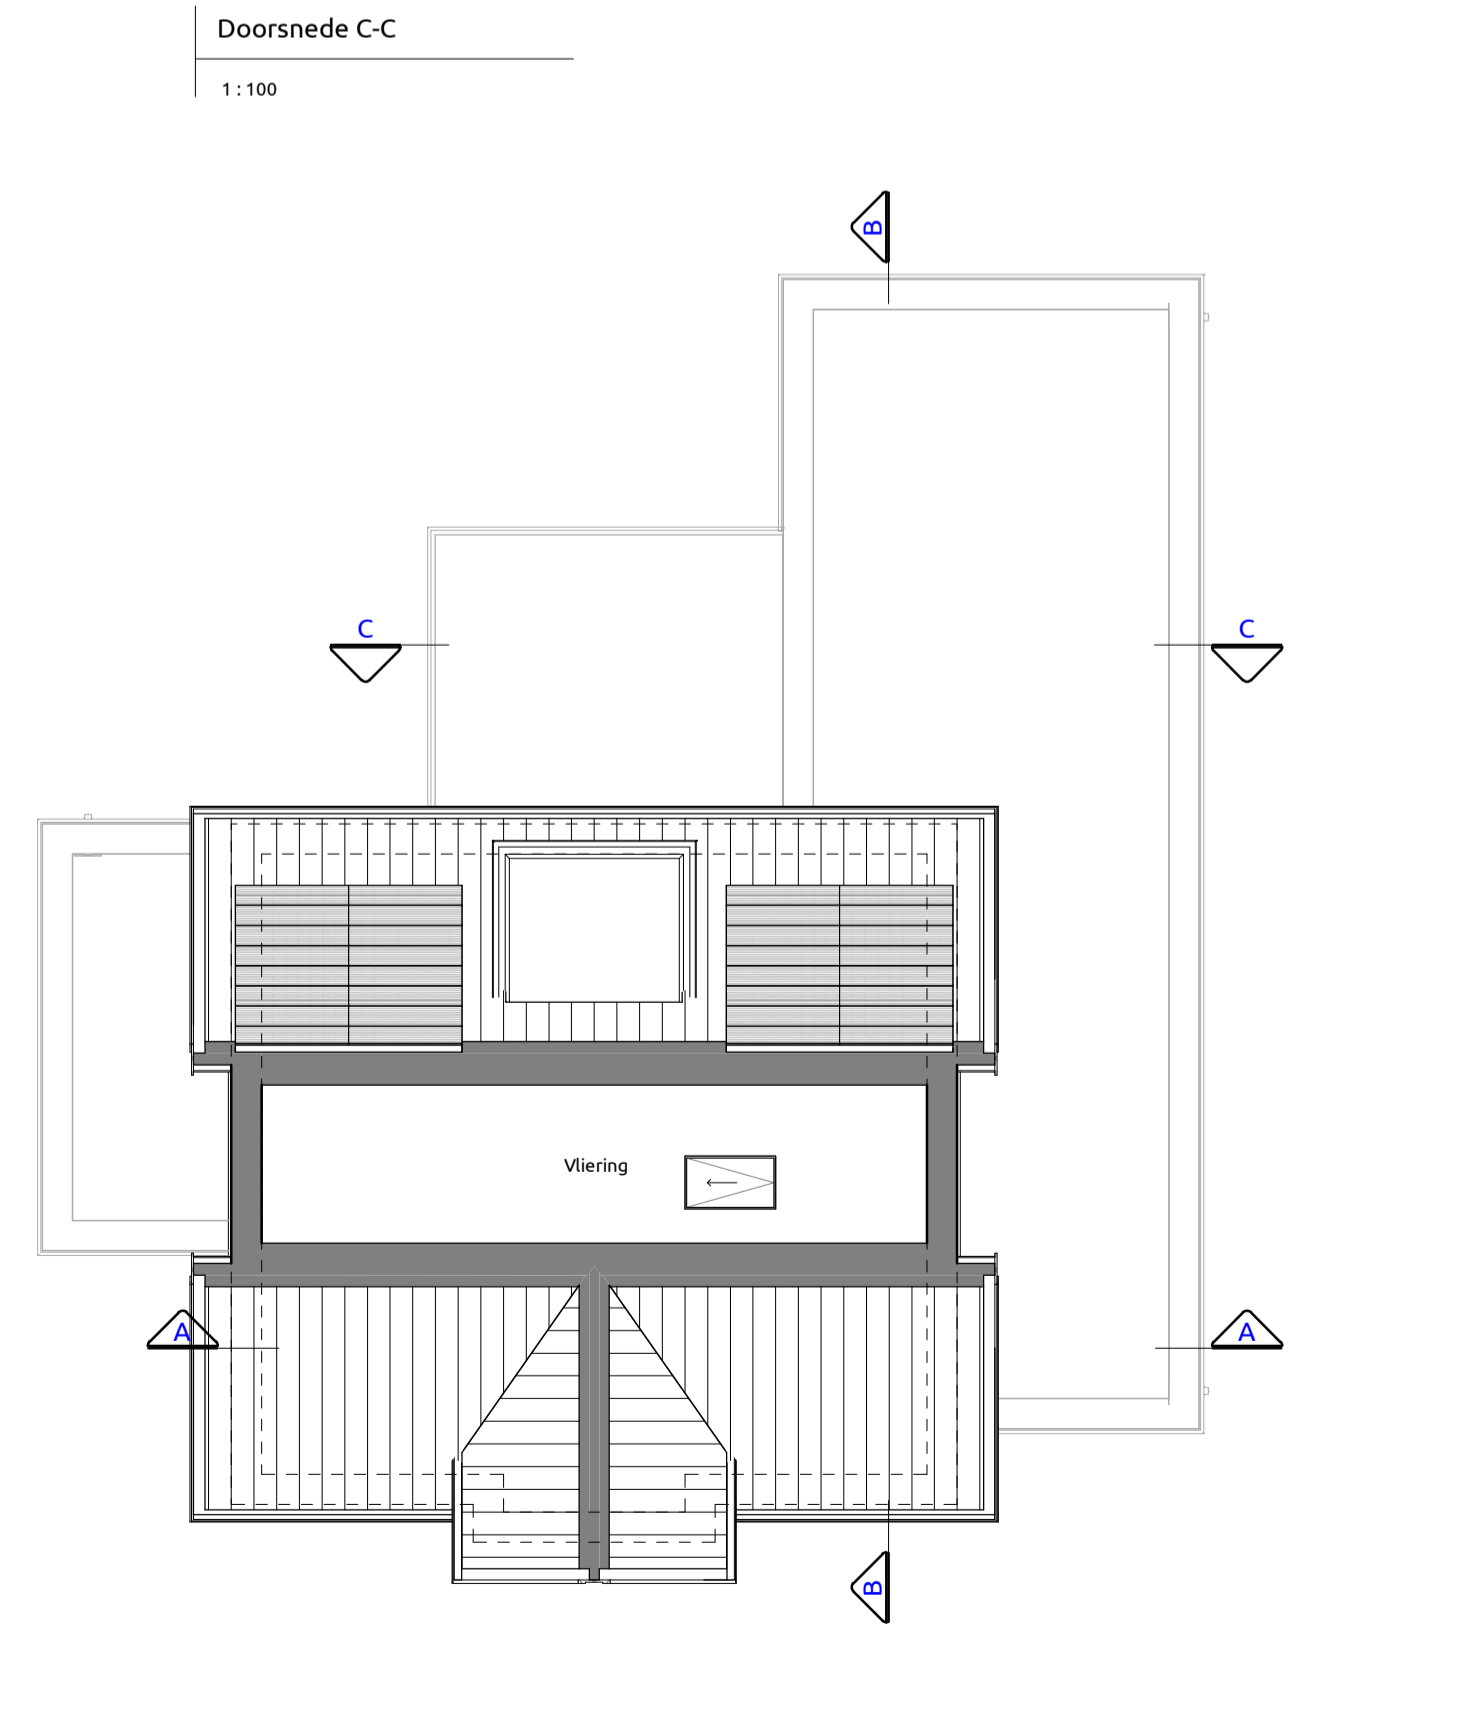

Vliering

1:100



Vrijstaande woning

Bouwplan
Plattegronden, gevels, doorsnedes

Opdrachtgever:	Acaciameesch inclusief opties
Bouwlocatie:	Voorhouterveg te Rijnsburg
Datum getekend:	09-03-2021 door: RA Verkoopadviseur: MB
Laatste wijziging:	29-06-2021 door: MW
Tekeningnummer:	SB-01
Projectnummer:	20-0764

Livingstone - Vossenbergh 4 4825 BH Breda
Tel: 076-5735735
Mail: info@livingstone.org
Web: www.livingstone.org



inspireert creëert realiseert