

Voorgevel

1:100

Rechtergevel


1:100

Achtergevel

1:100


Linkergevel

1:100

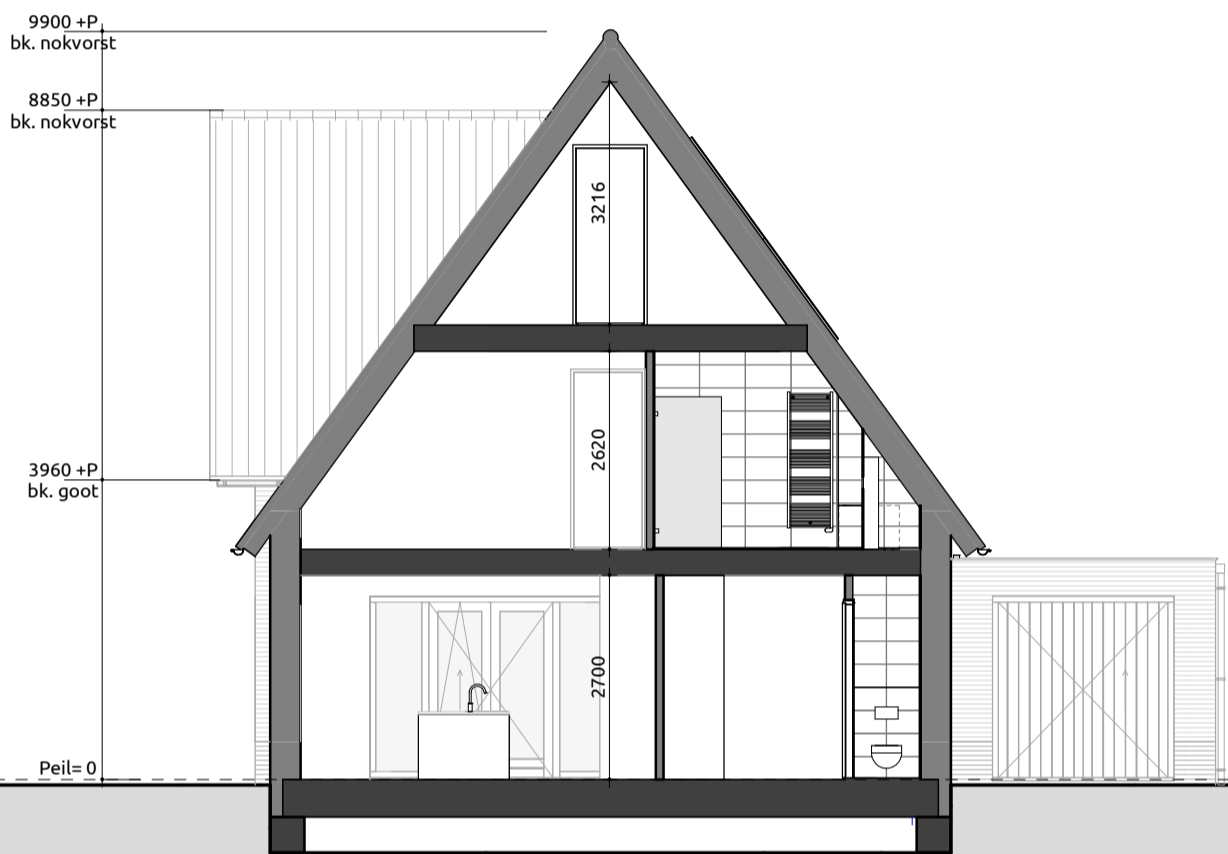


Doorsnede A-A

1:100

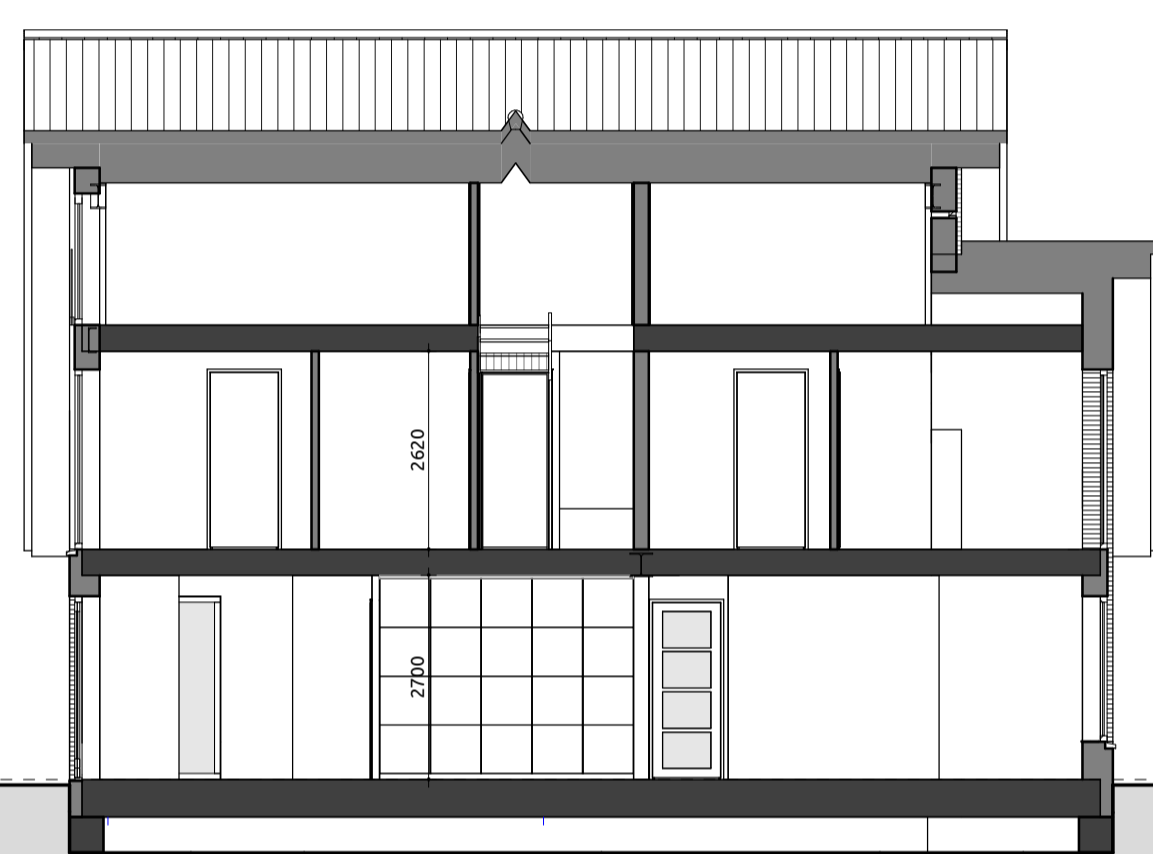

Doorsnede B-B

1:100

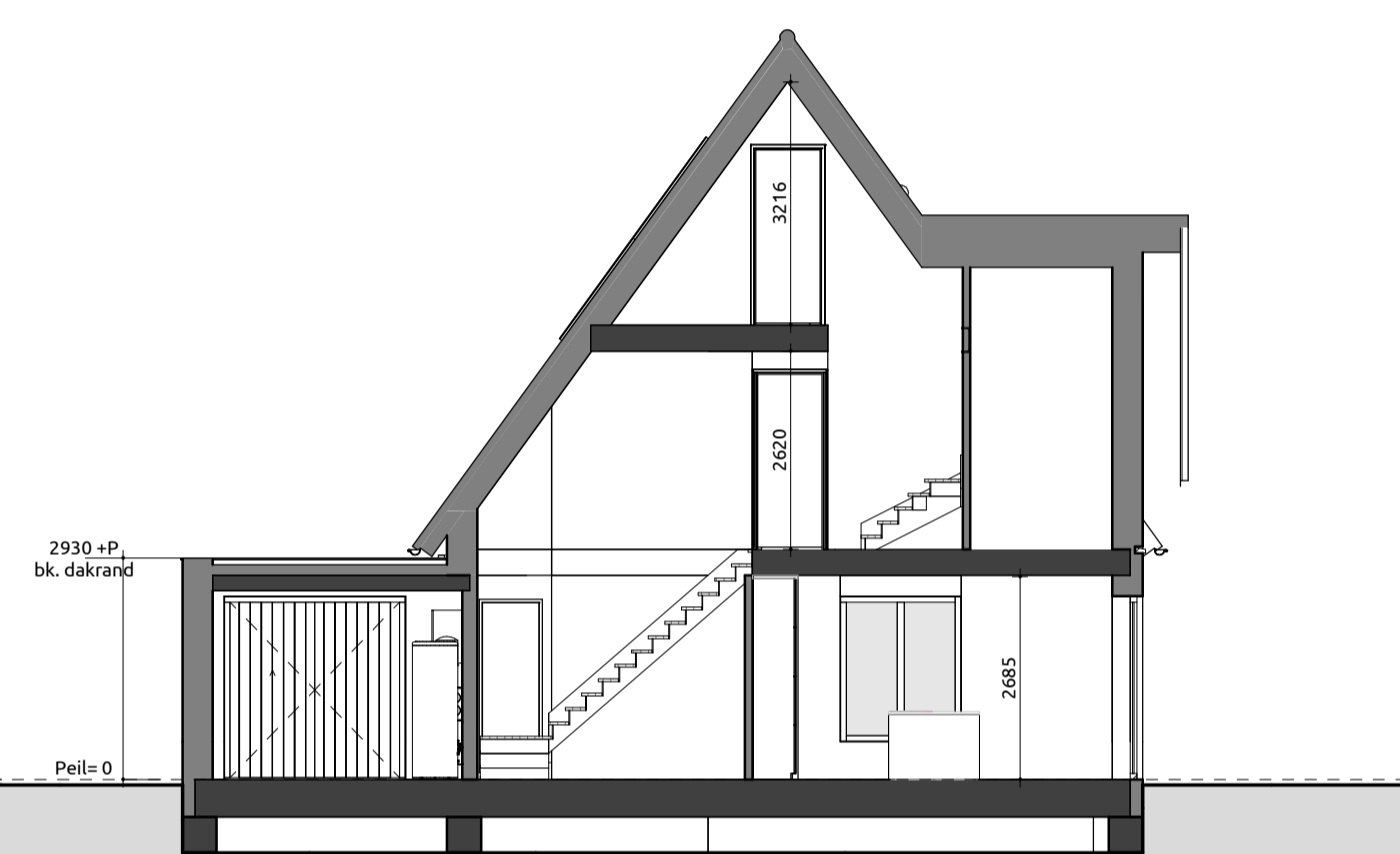

Doorsnede C-C

1:100

**PROGRAMMA**

BEGANE GROND	EERSTE VERDIEPING	TWEEDE VERDIEPING
ENTREE TOILET METERKAST WOONKAMER KEUKEN BIJKEUKEN SPEELKAMER BERGING	OVERLOOP BADKAMER 1 SLAAPKAMER 1 SLAAPKAMER 2 SLAAPKAMER 3 INLOOPKAST WASRUIMTE	OVERLOOP SLAAPKAMER 4 BERGING

**RENVOOI**

GEVEL PLINT/ACCENT	METSELWERK	ANTRACIET
GEVEL VOEGWERK PLINT/ACCENT VOEGWERK HOOFDBOUW KOZIJNEN RAMEN ACHTERDEUREN VOORDEUR GARAGEDEUR RAAMDORPELS BOEBORD DAKREDEKING DAKTRIM HVA	METSELWERK METSELWERK PLATVOL PLATVOL MERANTI MERANTI MERANTI MERANTI MERANTI HARDSTEEN WESTERN RED CEDAR KERAMISCH ALUMINIUM ZINK	GRUIS GRUIS OMBERGRUIS RAL7022 OMBERGRUIS RAL7022 OMBERGRUIS RAL7022 OMBERGRUIS RAL7022 NATUREL ZUIJVER WIT RAL9010 VLAARKE PAN C-10 MAT ZWART ENGOE OMBERGRUIS RAL7022 NATUREL

**SYMBOLLEN**


- △ = Draai/kliep-raam verplicht vanuit bouwbesluit
- ▲ = (Draai/kliep-)Raam gekozen door opdrachtgever/architect/wielstand
- ⊕ = Ventilatie boven kozijn middels Ducotop rooster
- ⊥ = Doorvalveilig glas
- ⊥ = Screen
- ⊥ = Screen elektrisch bediend
- ⊥ = Rolluik
- ⊥ = Rolluik elektrisch bediend

**INHOUD**

1. Hoofdgebouw	936 m <sup>2</sup>
Totaal	936 m <sup>2</sup>


**GEBRUIKSOPPERVLAKTE (GBO)**

1. Begane grond	120 m <sup>2</sup>
2. 1e verdieping	87 m <sup>2</sup>
3. 2e verdieping	28 m <sup>2</sup>
Totaal	235 m <sup>2</sup>

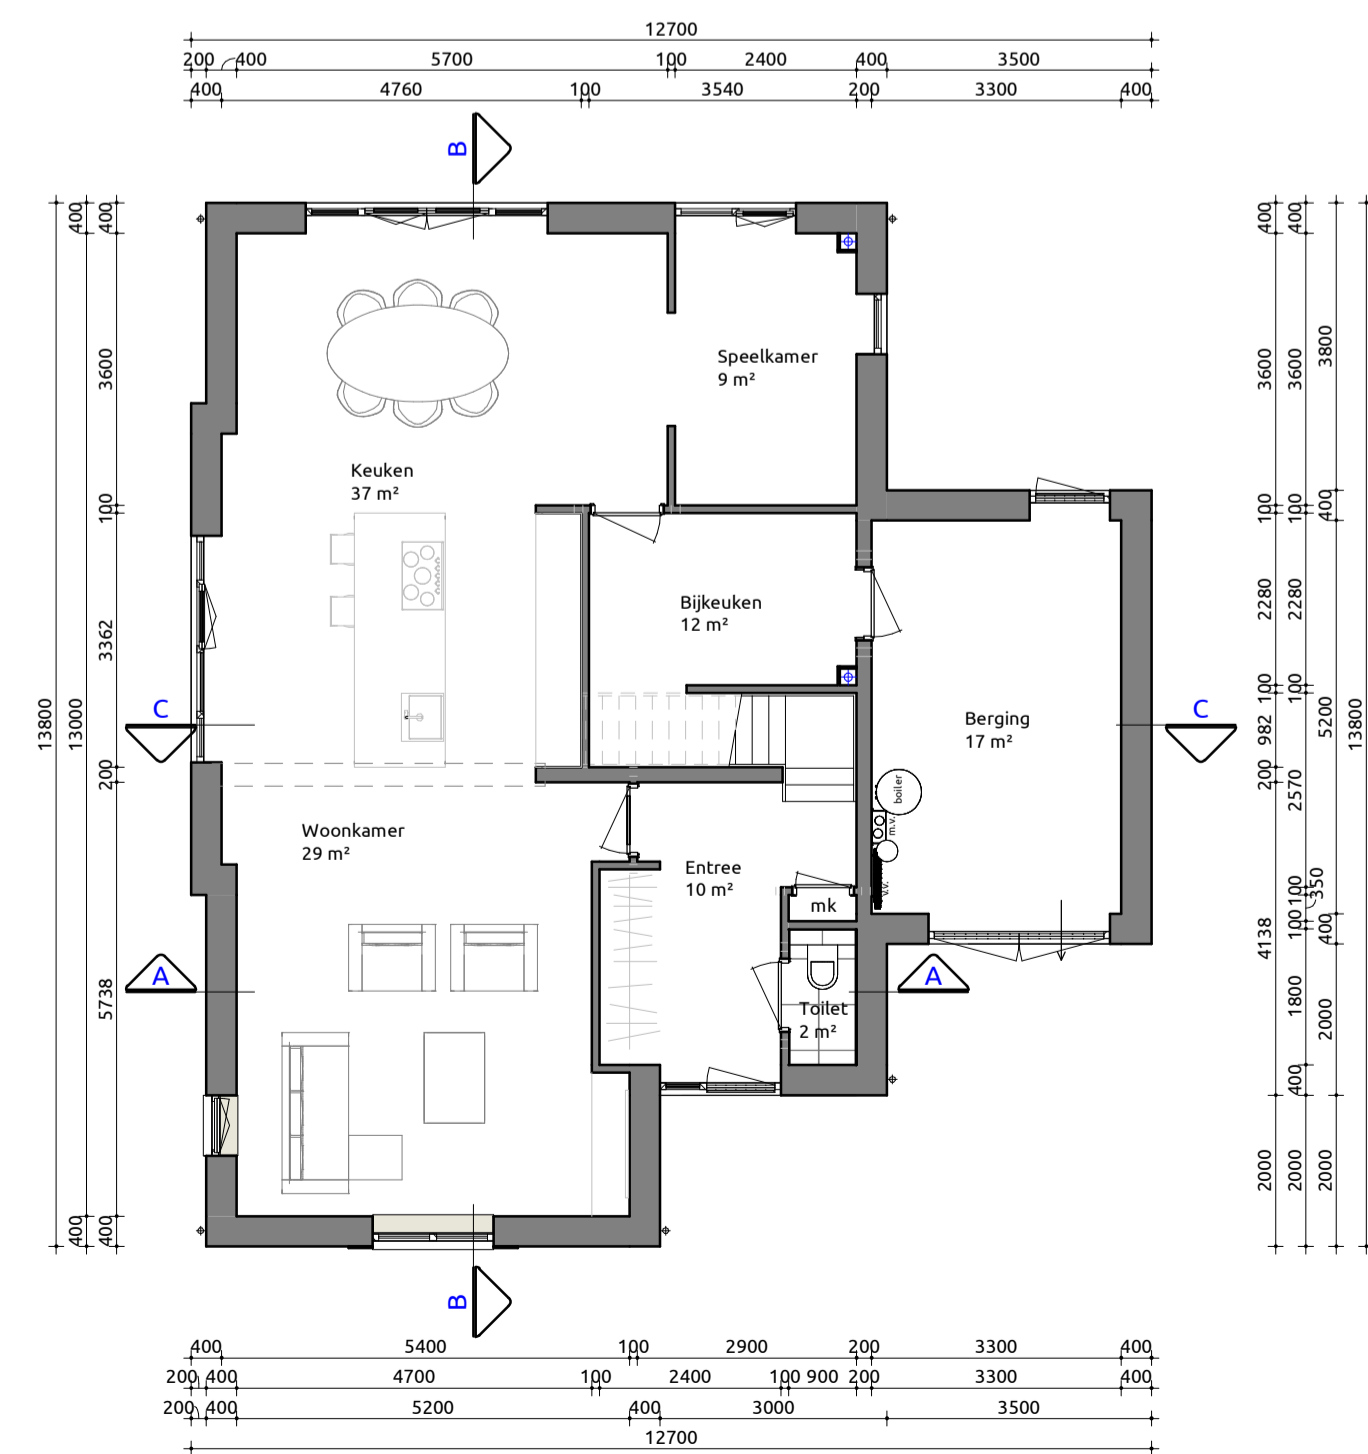


Begane grond

1:100

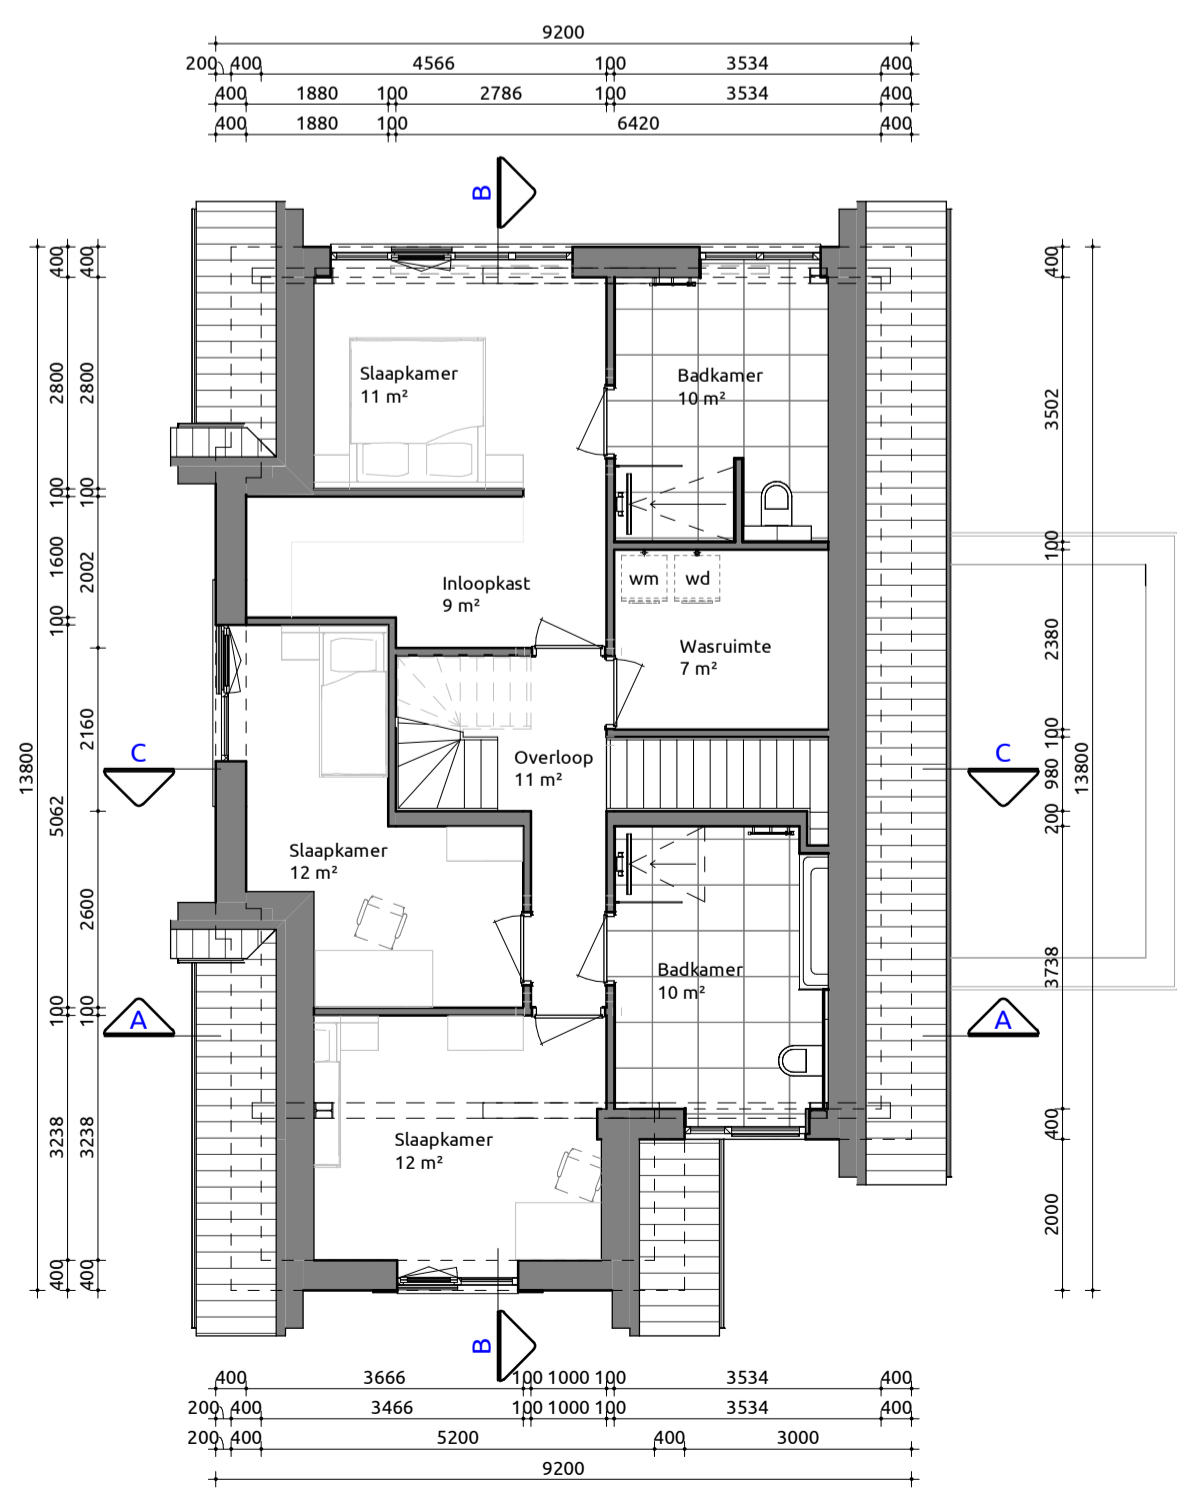


Eerste verdieping

1:100

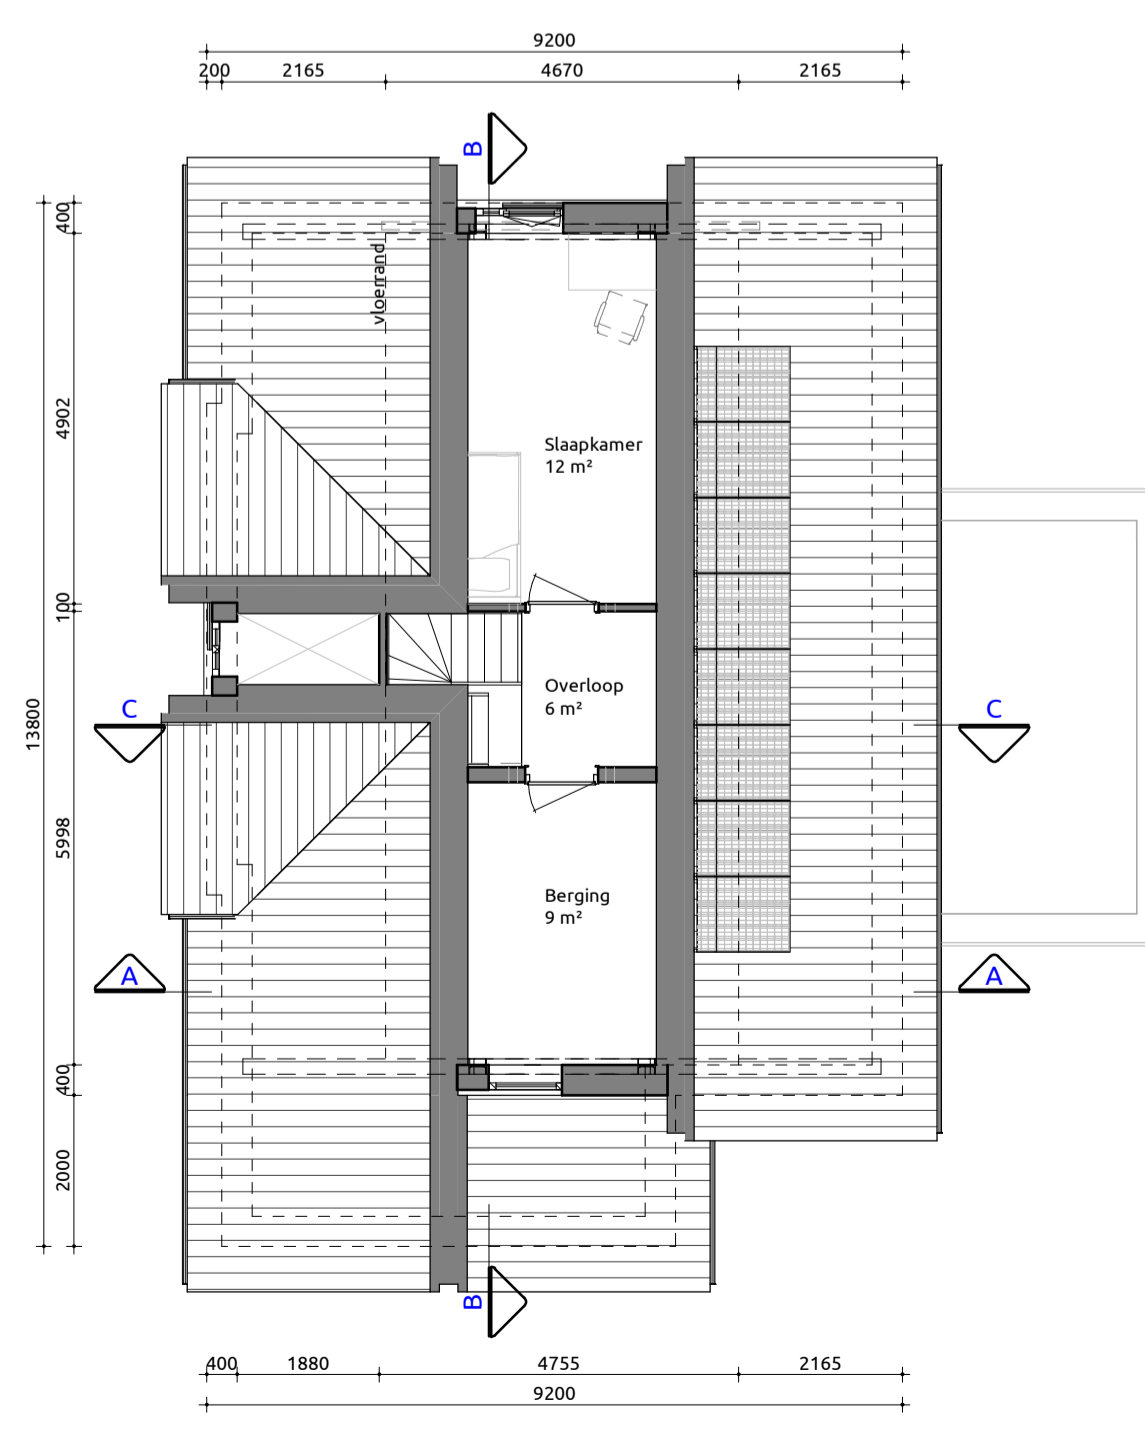

Tweede verdieping

1:100

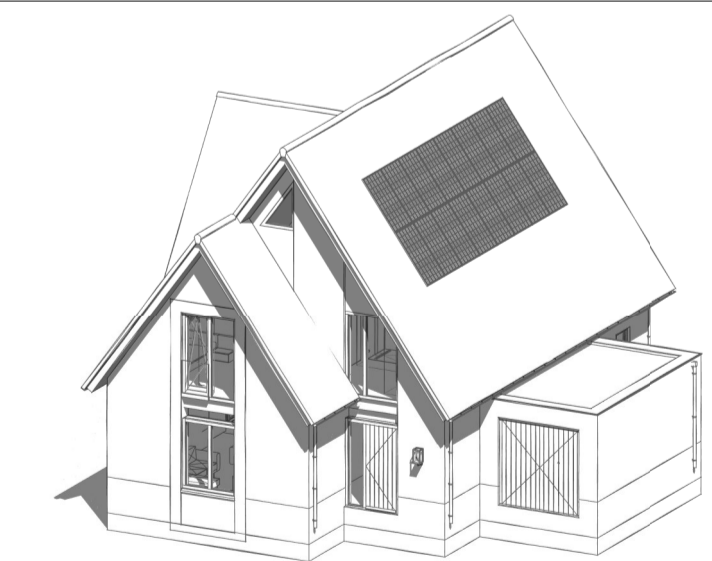

**Vrijstaande woning**

Bouwplan  
Plattegronden, gevels, doorsnedes

Opdrachtgever: Kroonmeesch

Bouwlocatie: Voorhouterveg te Rijnsburg

Datum getekend: 03-03-2021 door: MW Verkoopadviseur: MB

Laatste wijziging: 29-06-2021 door: MW

Tekeningnummer: SB-01

Projectnummer: 20-0764

Livingstone - Vossenbergr 4 4825 BH Breda  
Tel: 076-5733735  
Mail: info@livingstone.org  
Web: www.livingstone.org



inspireert

creëert

realiseert




## Villa Kroonmeesch

Wordt Villa Kroonmeesch uw nieuwe thuis?

Of bent u benieuwd naar de mogelijkheden binnen dit ontwerp om er voor te zorgen dat het echt uw droomhuis wordt? Kijk dan snel verder.

Uiteraard kunt u uw persoonlijke woonwensen ook met uw architect Marco Bakkers bespreken, zodat hij dit ontwerp kan aanpassen naar een ontwerp op maat!

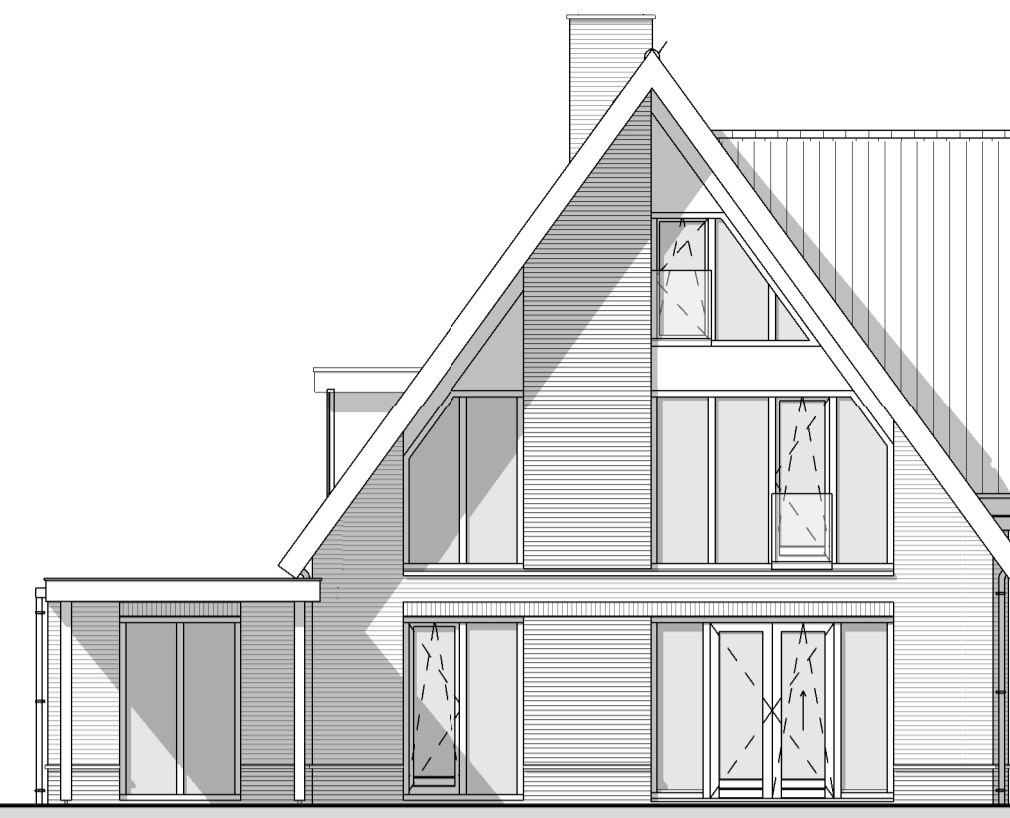

Voorgevel

1:100

Rechtergevel





1:100

Achtergevel

1:100

Linkergevel

1:100

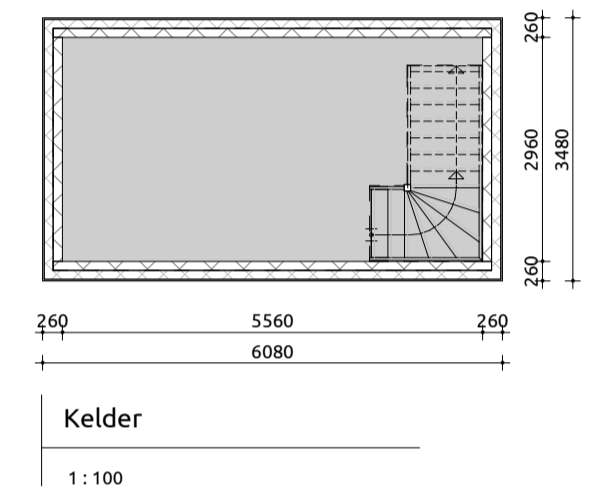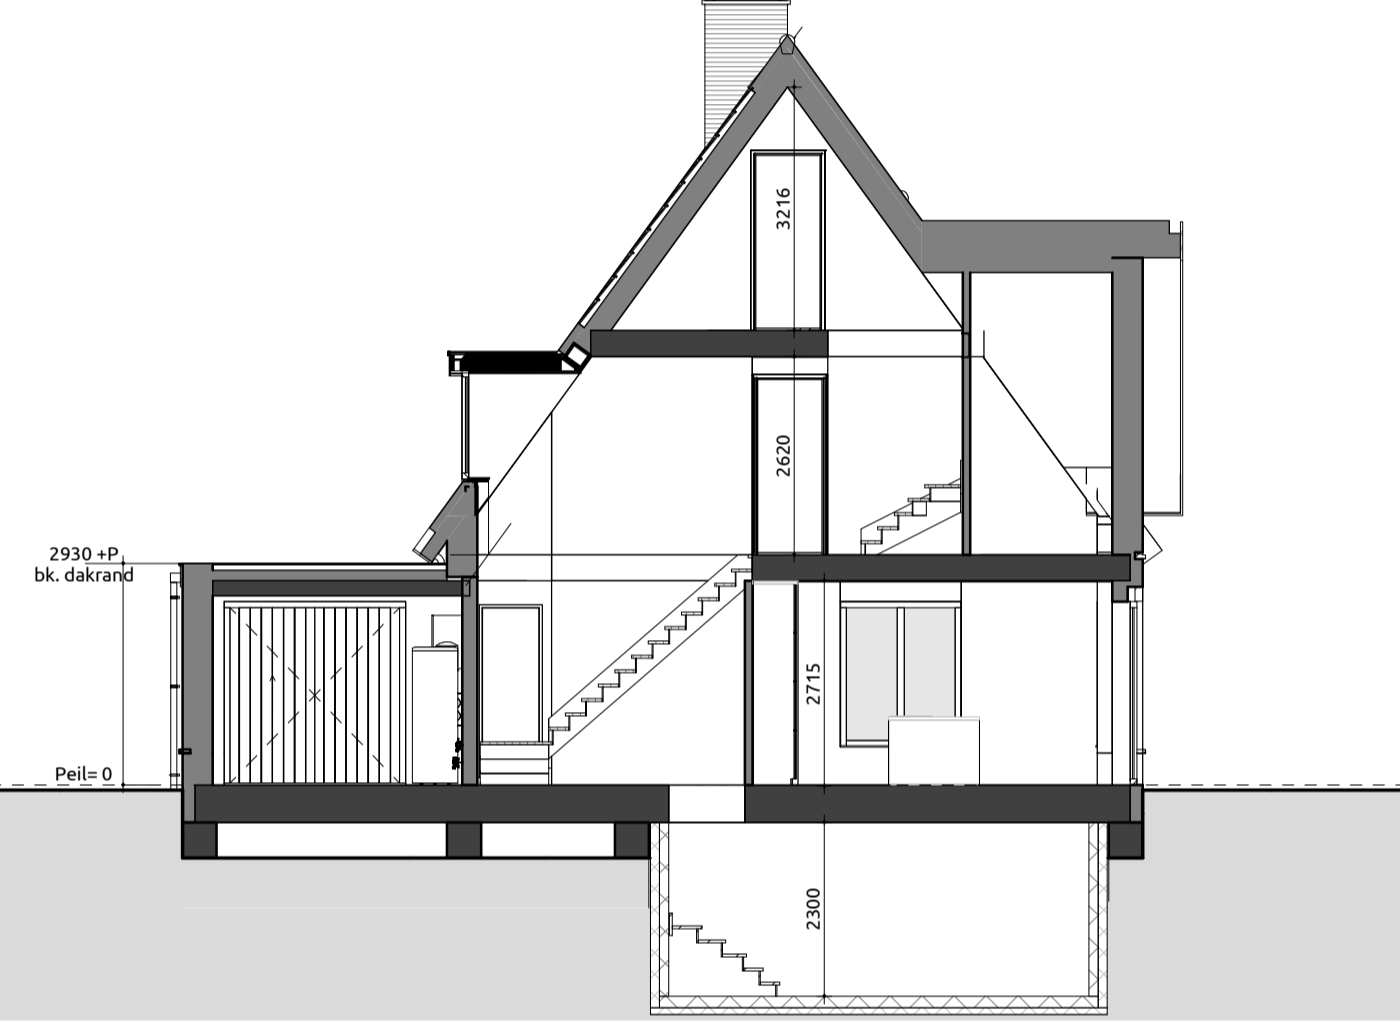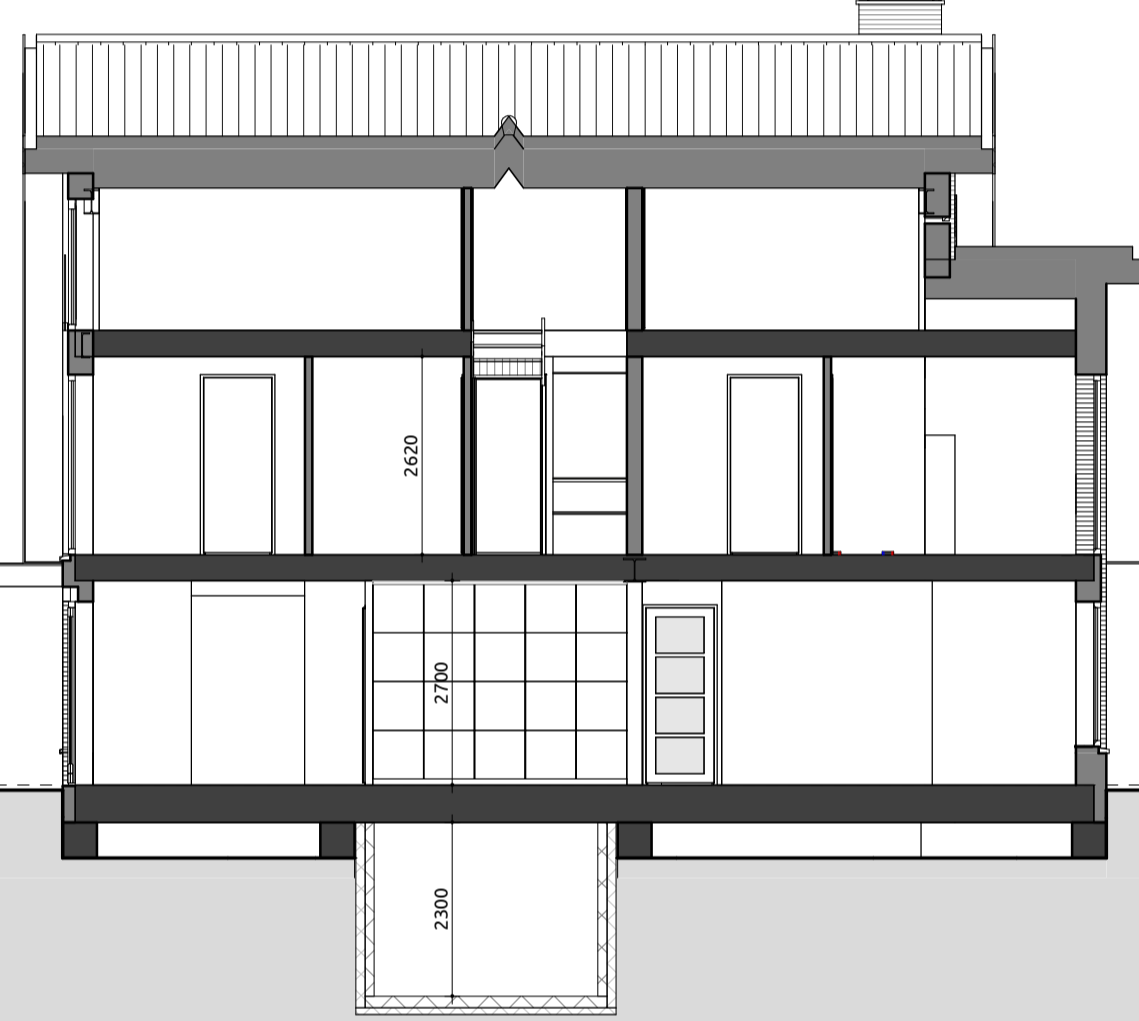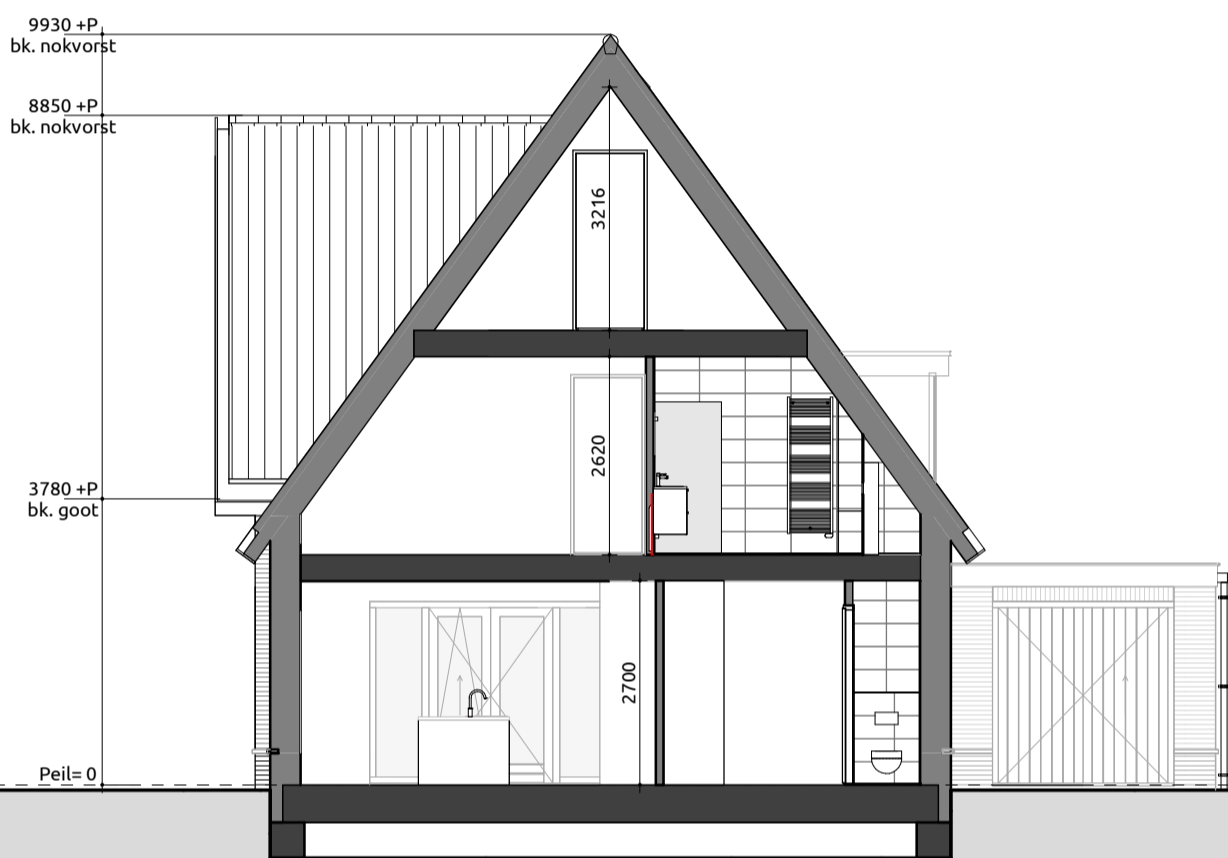

Kelder

1:100

**PROGRAMMA**

BEGANE GROND	EERSTE VERDIEPING	TWEEDE VERDIEPING
ENTREE TOILET METERKAST WOONKAMER KEUKEN BIJKEUKEN SPEELKAMER BERGING	OVERLOOP BADKAMER 1 BADKAMER 2 SLAAPKAMER 1 SLAAPKAMER 2 SLAAPKAMER 3/WERKKAMER INLOOPKAST WASRUIMTE	OVERLOOP SLAAPKAMER 4 BERGING

**RENVOOI**

GEVEL PLINT/ACCENT	METSELWERK	ANTRACIET
GEVEL	METSELWERK	GRUIS
VOEGWERK PLINT/ACCENT	PLATVOL	GRUIS
VOEGWERK HOOFDOBLOUW	PLATVOL	OMBERGRUIS RAL7022
KOZIJNEN	MERANTI	OMBERGRUIS RAL7022
RAMEN	MERANTI	EIKEN NATUREL
ACHTERDEUREN	MERANTI	OMBERGRUIS RAL7022
VOORDEUR	MERANTI	NATUREL
GARAGEDEUR	MERANTI	ZUIJVER WIT RAL9010
RAAMDORPELS	HARDSTEEN	VLAARKE PAN C-10 MAT ZWART ENGOBE
BOEBORD	WESTERN RED CEDAR	OMBERGRUIS RAL7022
DAKBEDEKING	KERAMISCH	NATUREL
DAKTRIM	ALUMINIUM	
HWA	ZINK	

**INHOUD**

		GEBRUIKSOPPERVLATKE (GBO)	
1. Hoofdgebouw	1034 m <sup>2</sup>	-1 Kelder	16 m <sup>2</sup>
Totaal	1034 m <sup>2</sup>	1. Begane grond	131 m <sup>2</sup>
		2. 1e verdieping	89 m <sup>2</sup>
		3. 2e verdieping	29 m <sup>2</sup>
		Totaal	265 m <sup>2</sup>

Doorsnede A-A


1:100

Doorsnede B-B

1:100


Doorsnede C-C

1:100

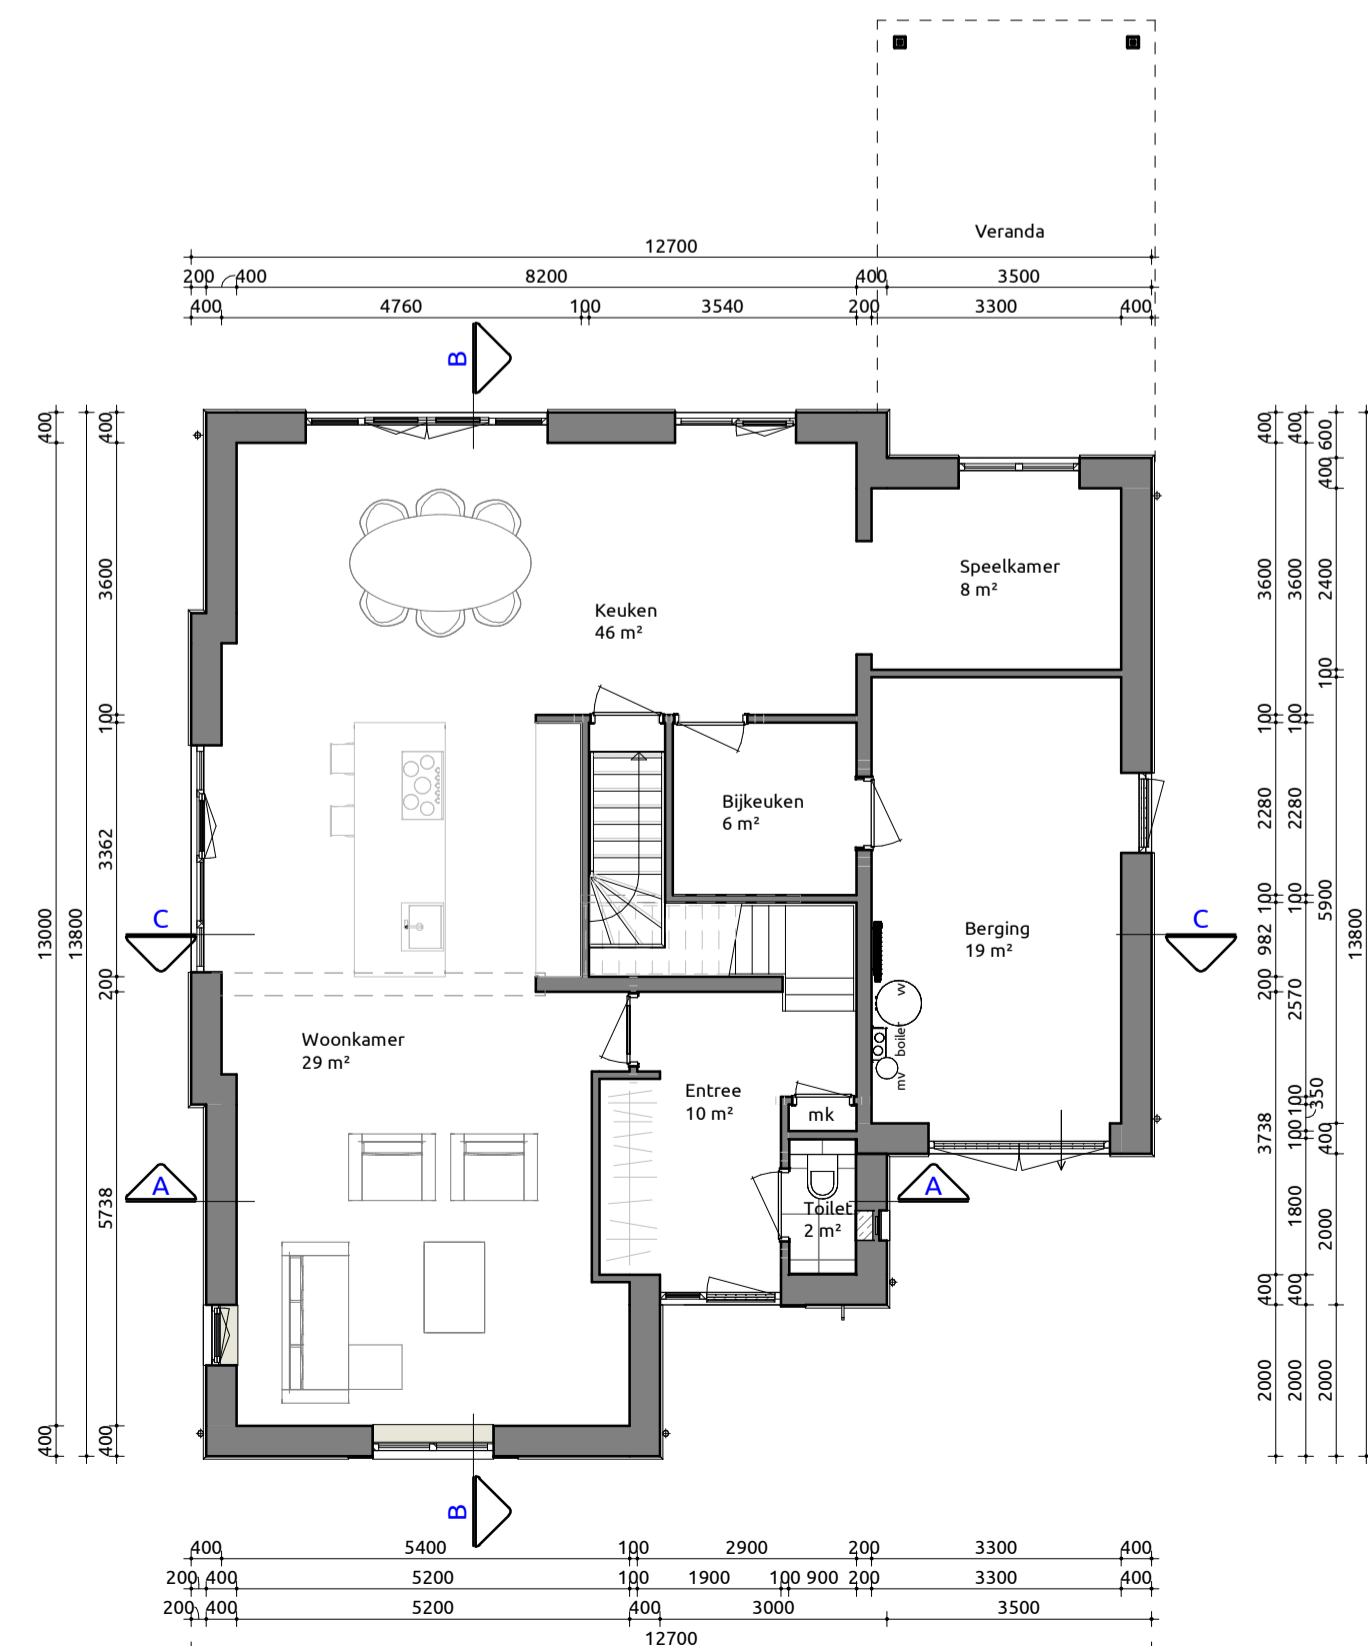


Begane grond

1:100

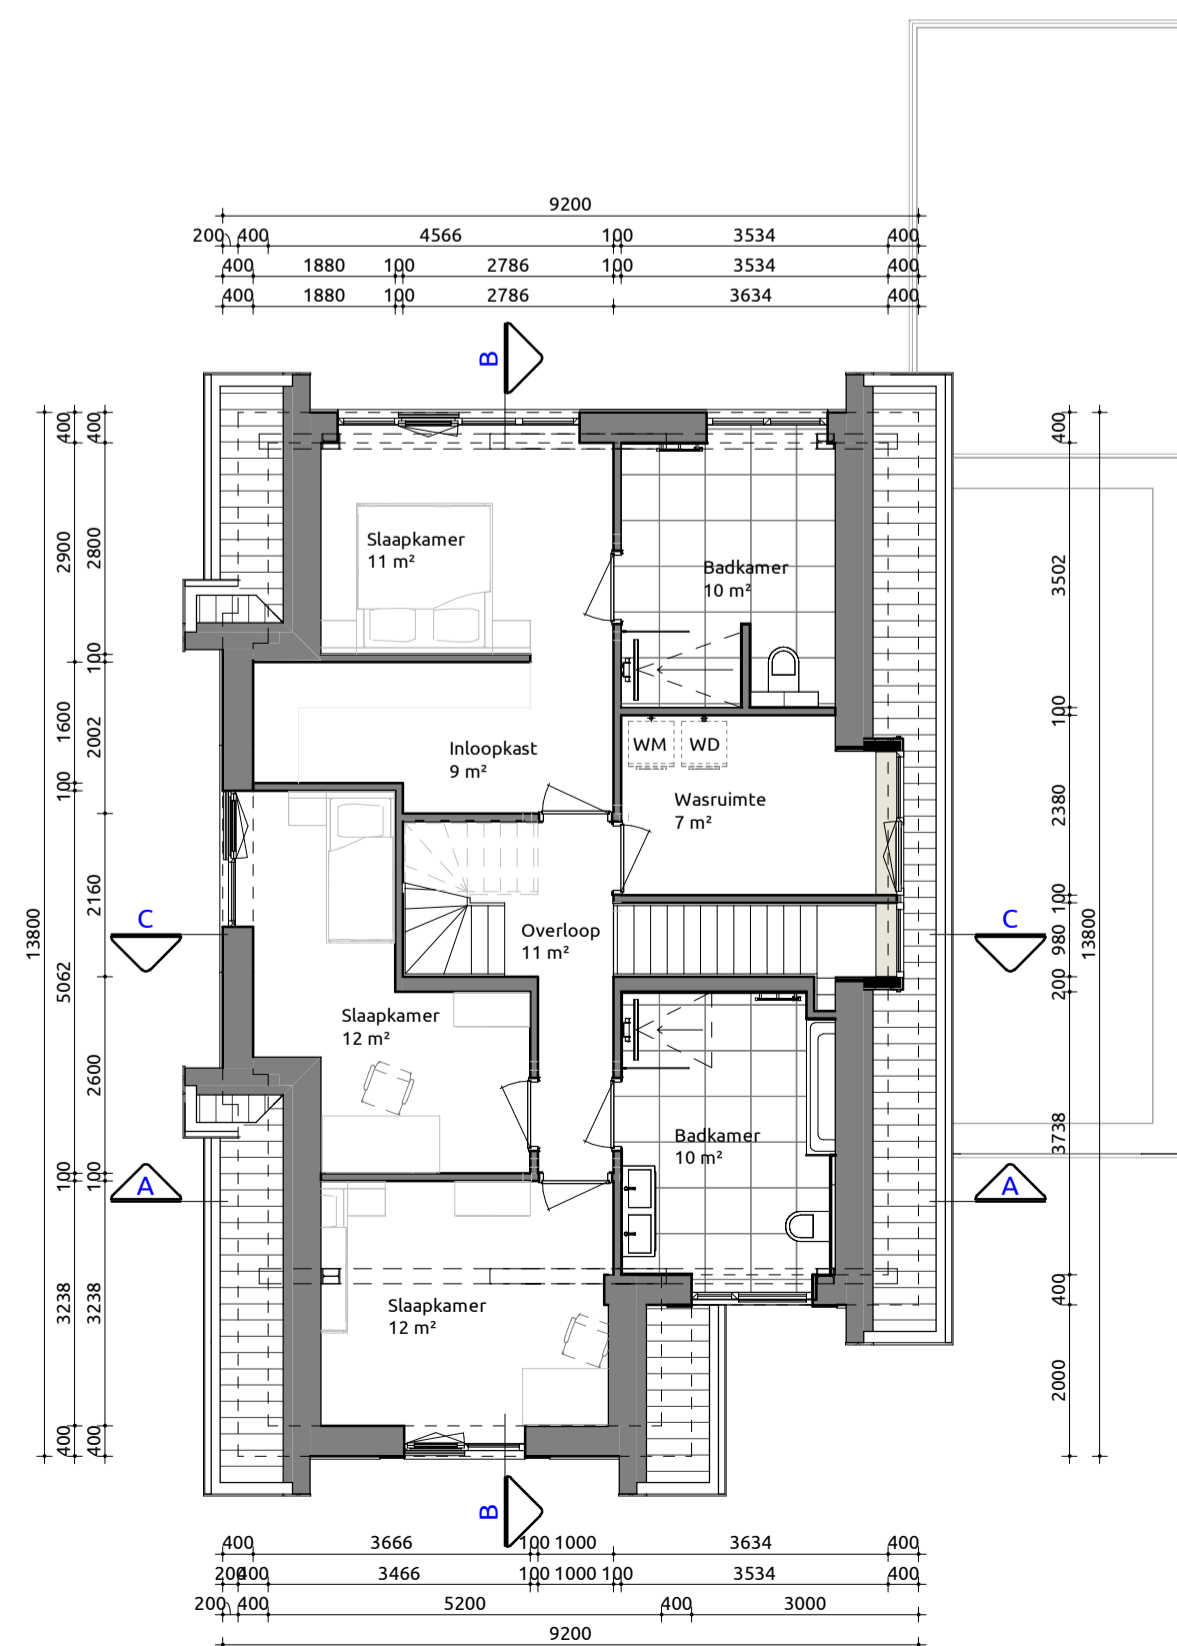


Eerste verdieping

1:100

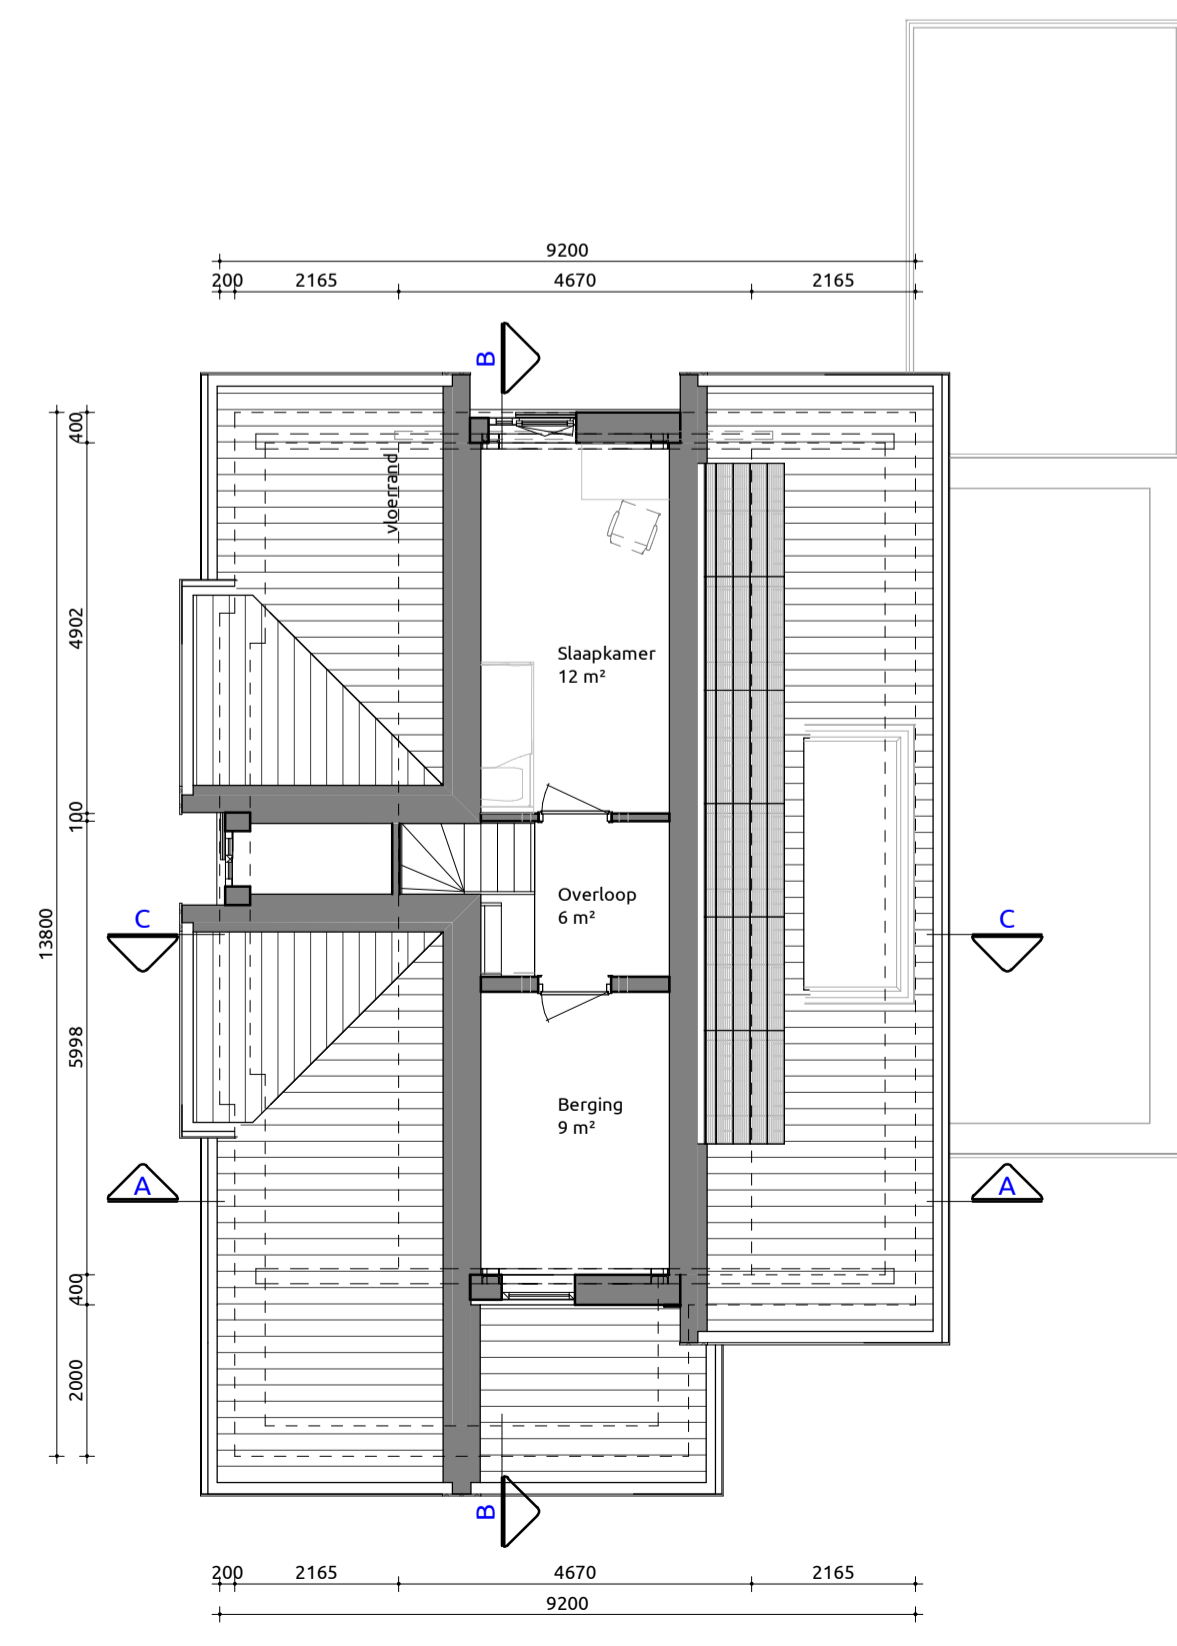

Tweede verdieping

1:100

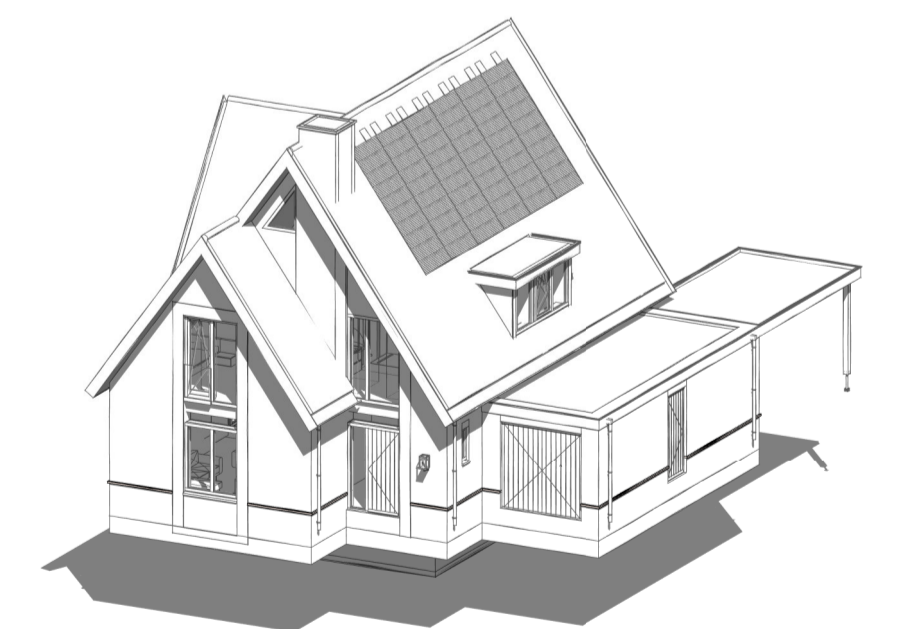

**Vrijstaande woning**

Bouwplan  
Plattegronden, gevels, doorsnedes

Opdrachtgever: Kroonmeesch inclusief opties  
 Bouwlocatie: Voorhoutweg te Rijnsburg  
 Datum getekend: 03-03-2021 door: MW Verkoopadviseur: MB  
 Laatste wijziging: 29-06-2021 door: MW  
 Tekeningnummer: SB-01  
 Projectnummer: 20-0764

Livingstone - Vossenbergr 4 4825 BH Breda  
 Tel: 076-5733735  
 Mail: info@livingstone.nl  
 Web: www.livingstone.org



inspireert creëert realiseert