



Voorgevel

1:100

Rechtergevel


1:100

Achtergevel

1:100


Linkergevel

1:100

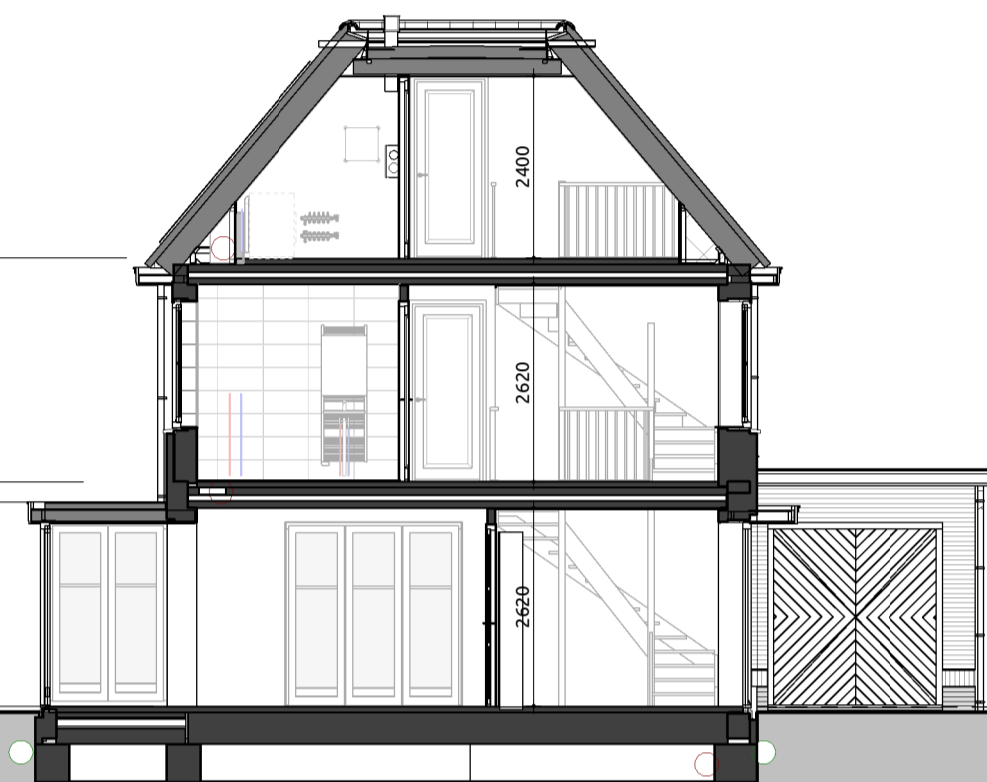

Doorsnede A-A

1:100

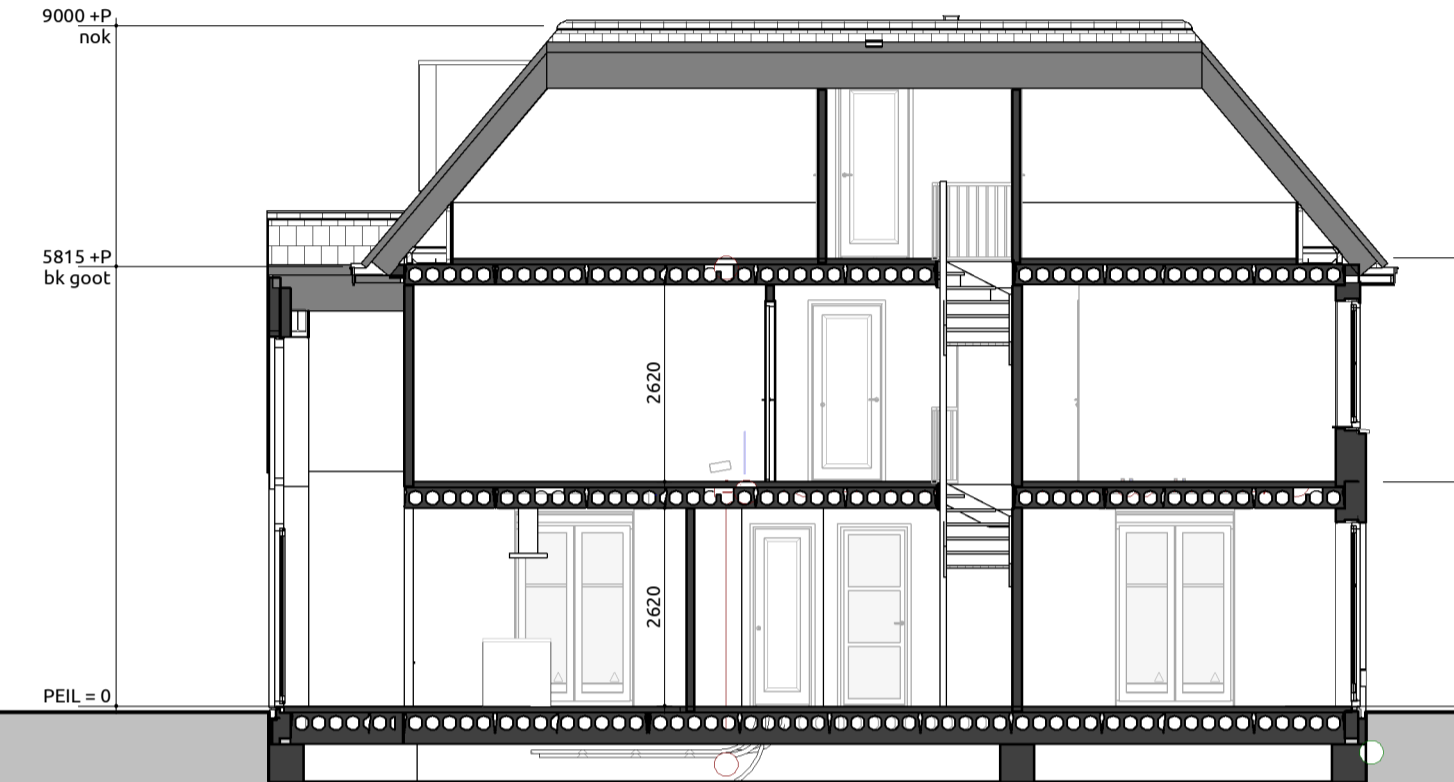






Doorsnede B-B

1:100



Doorsnede C-C

1:100

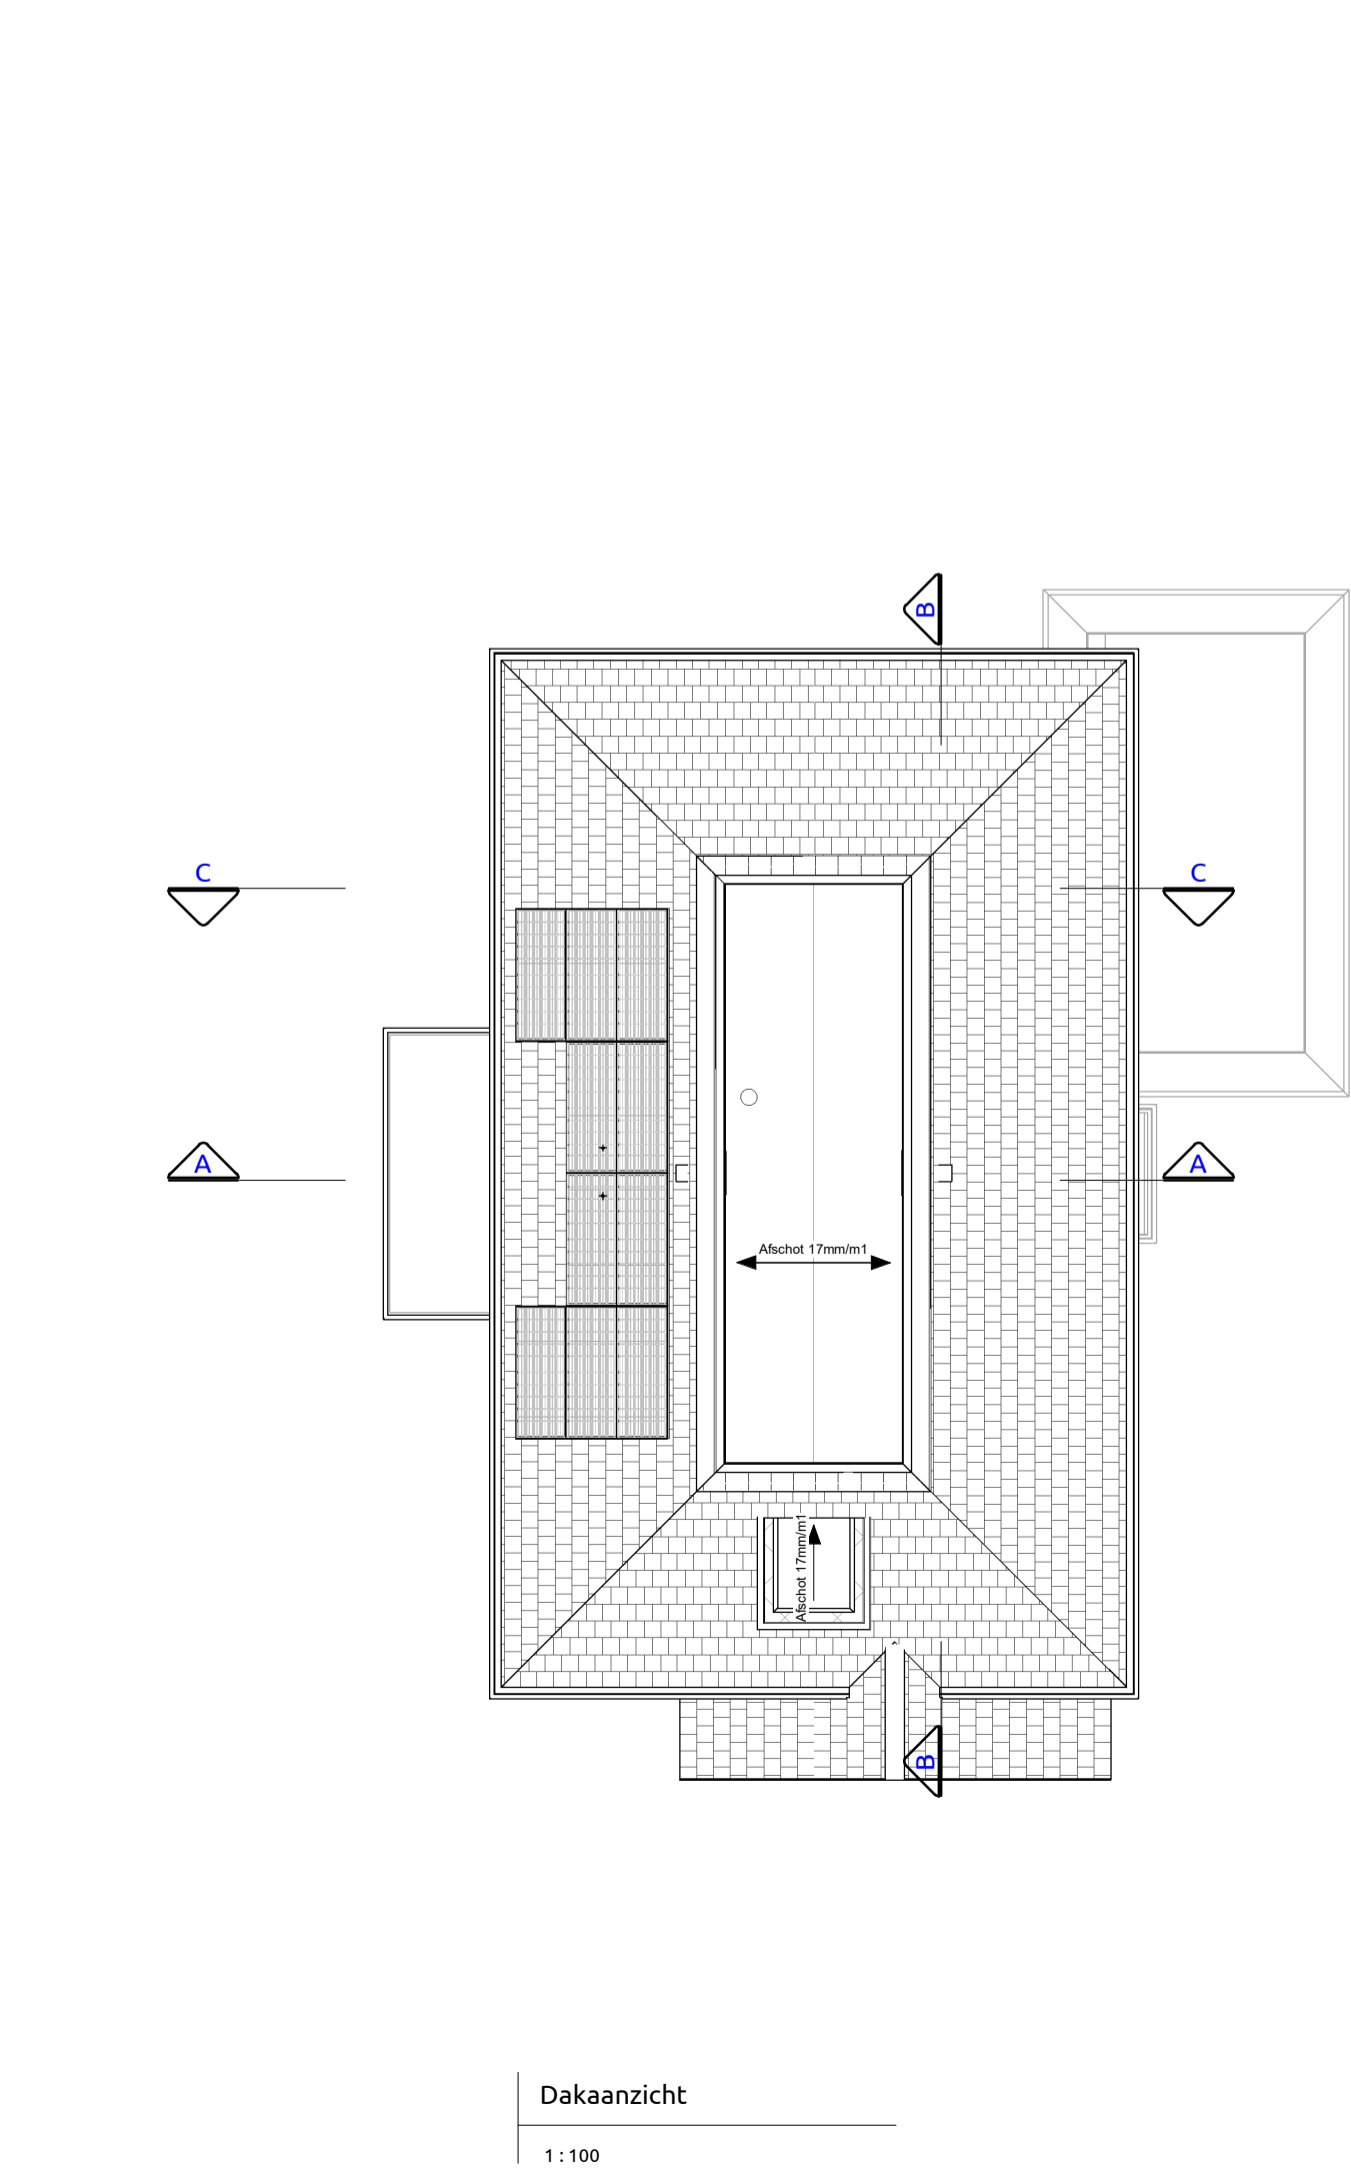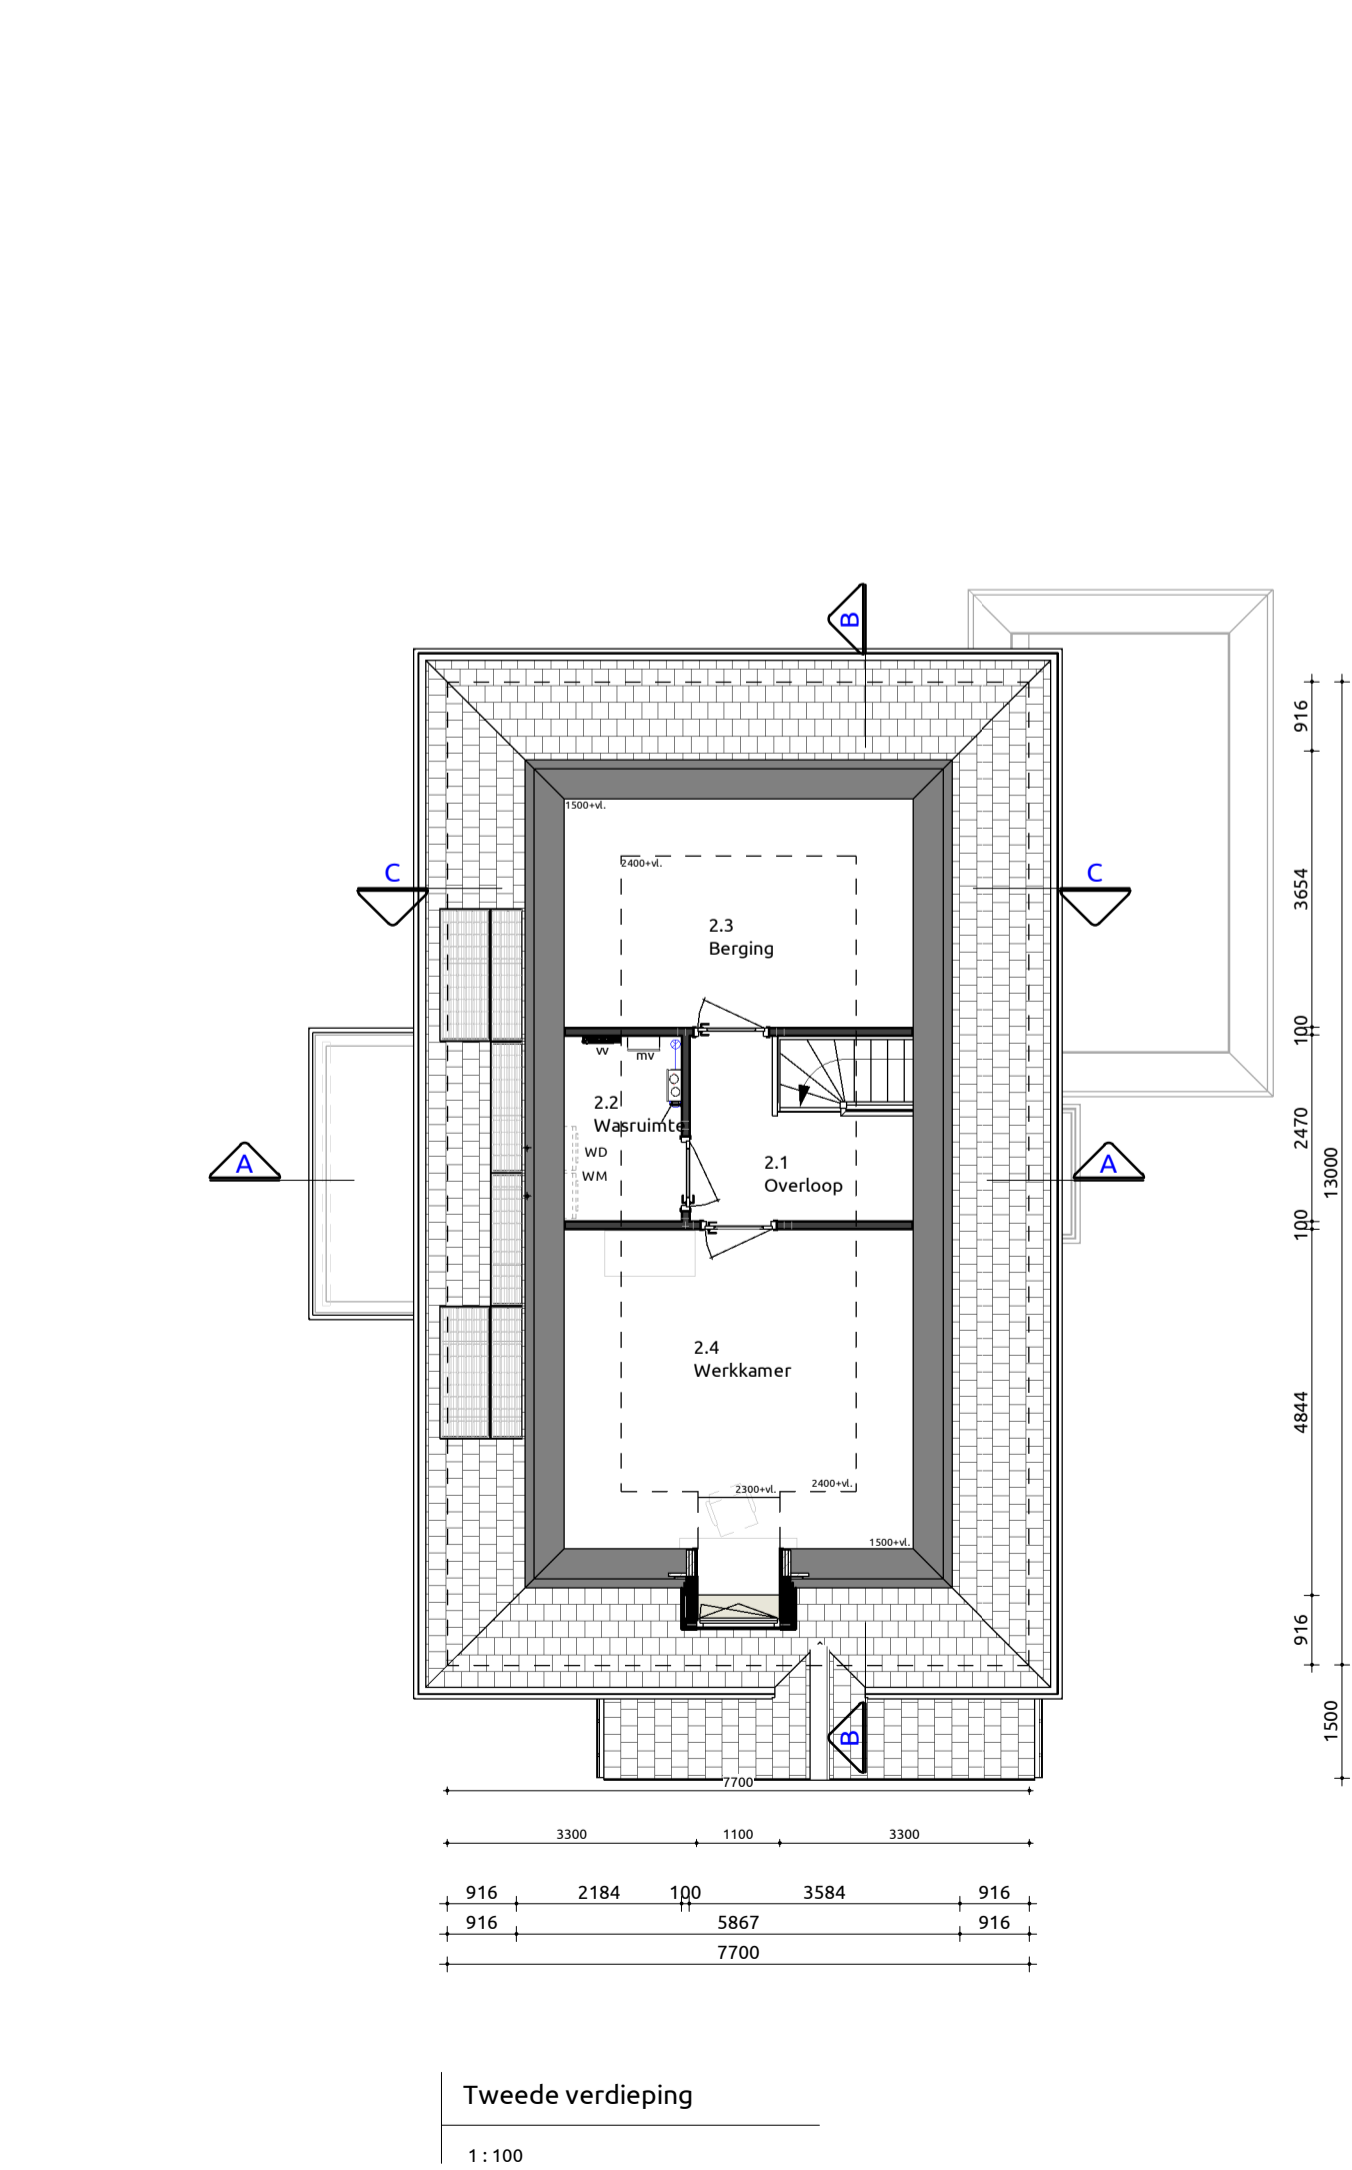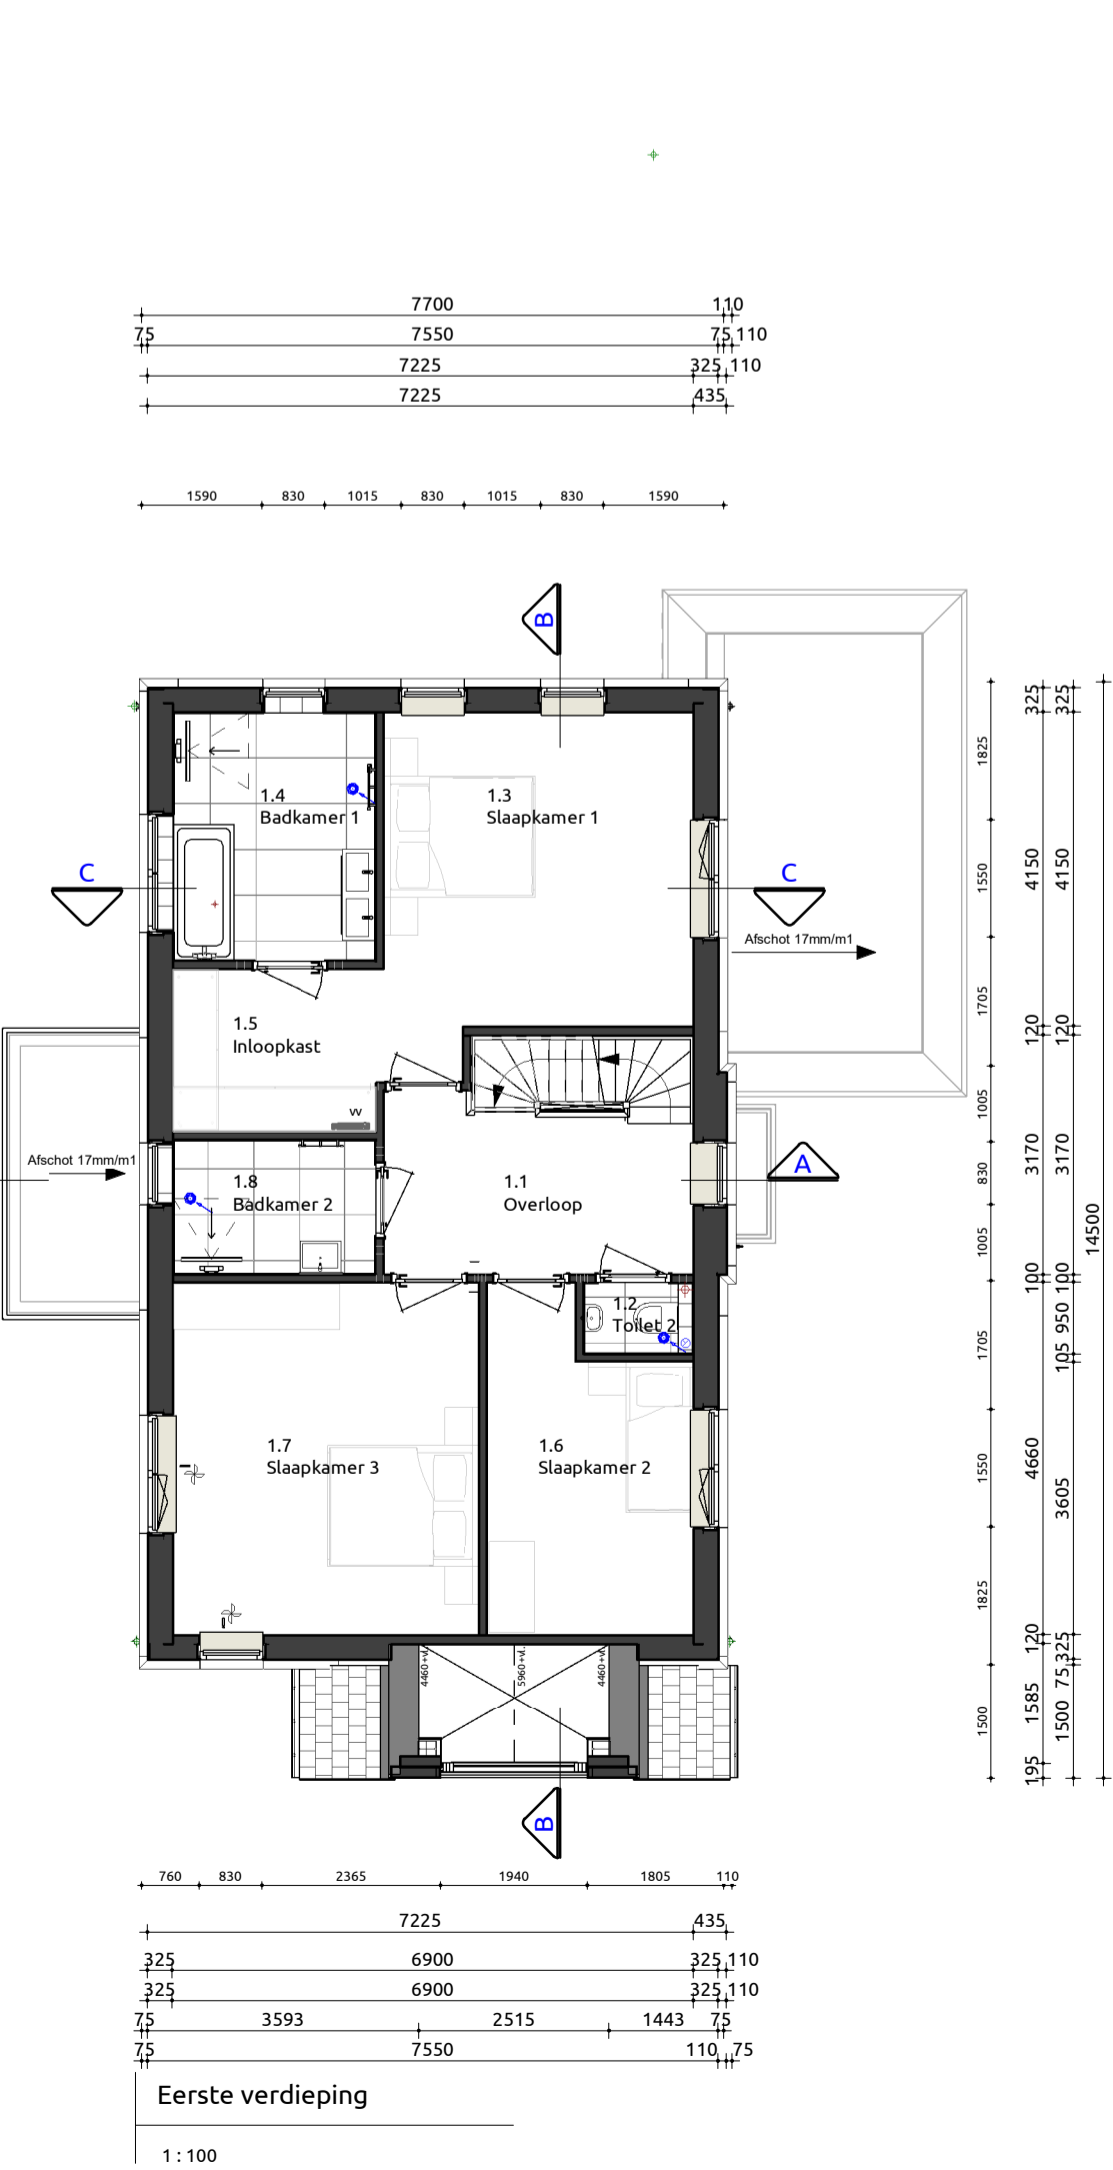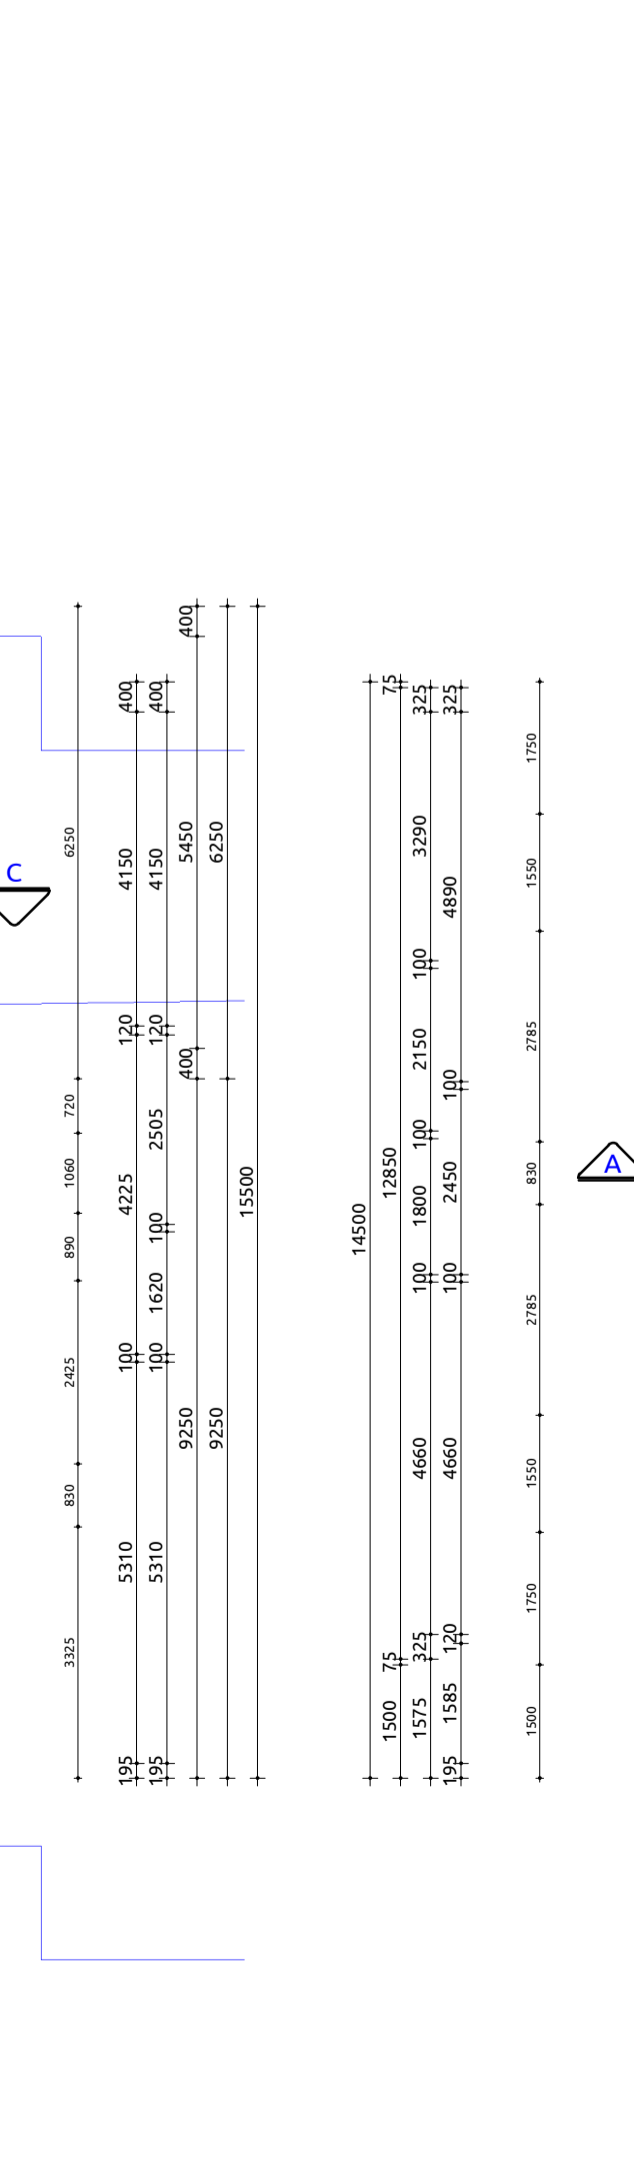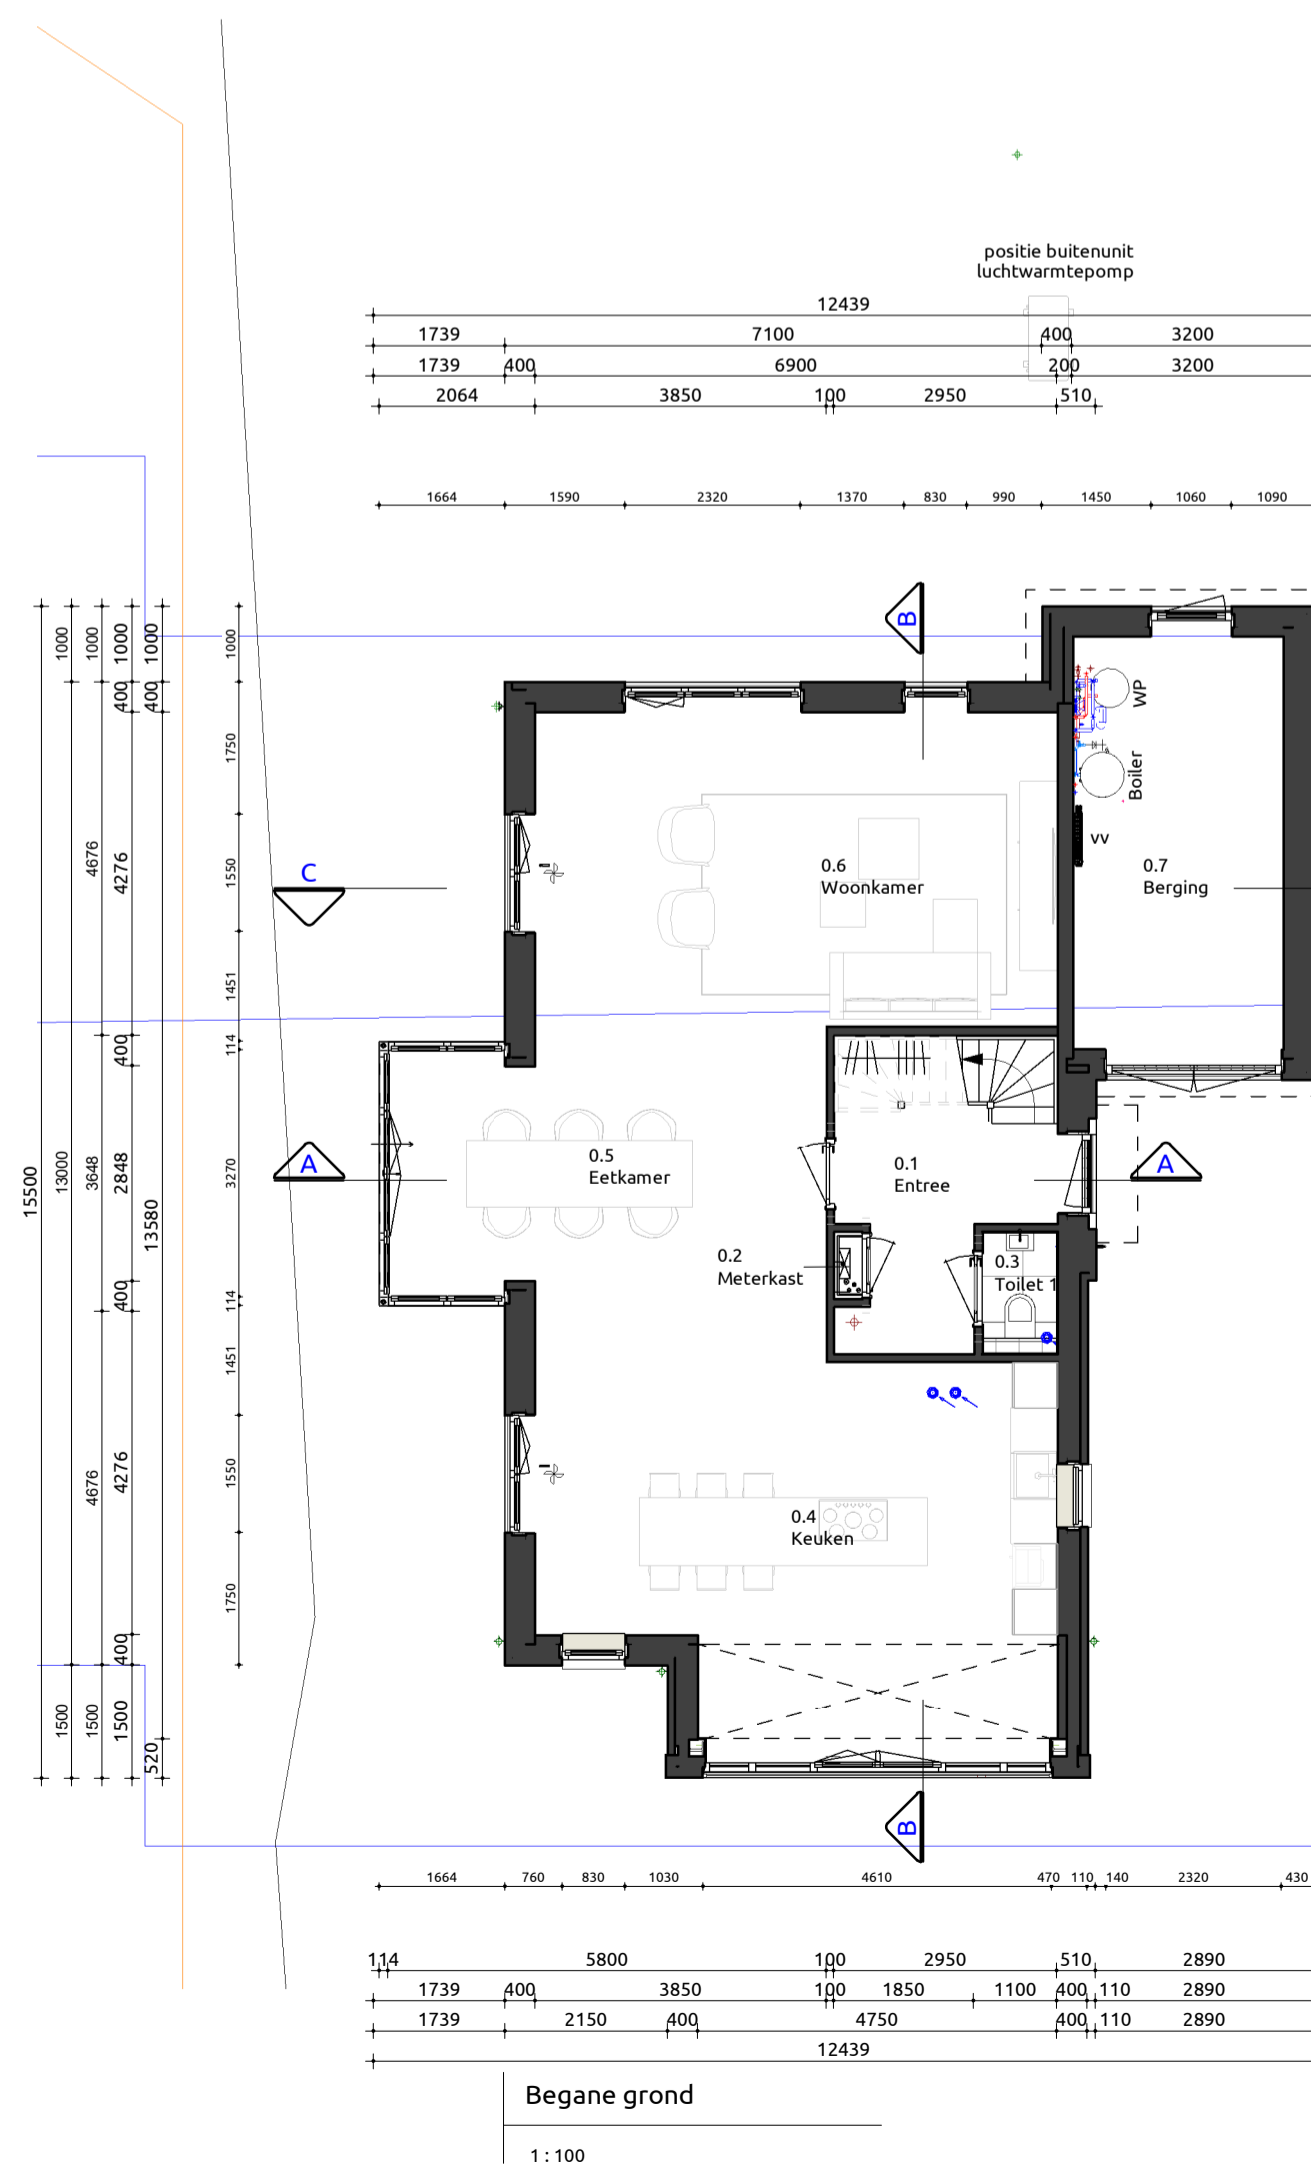

RENVOOI

GEVEL PLINT/ACCENT	METSELWERK	ANTRACIET
GEVEL	METSELWERK	ROOD
VOEGWERK PLINT/ACCENT	PLATVOL	GRIS
VOEGWERK HOOFDBOUW	PLATVOL	GRIS
NOZZIEN	HARDHOUT	ZWARTGRIS RAL7021
RAMEN	HARDHOUT	ZWARTGRIS RAL7021
ACHTERDEUREN	HARDHOUT	ZWARTGRIS RAL7021
VOORDEUR	HARDHOUT	ZWARTGRIS RAL7021
CARAGEDEUR	ALUMINIUM	ZWARTGRIS RAL7021
RAANKOOPRELS	HARDSTEEN	ZWART
BOERBOORD	WESTERN RED CEDAR	ZWARTGRIS RAL7021
DAKDEKROEGING	EDILKANG TYPE DOUBLE HP20 ARDOESE	ZWARTGRIS RAL7021
DAKTRIM	ZINK	NATUREL
HWA	ZINK	NATUREL
DAKKAPEL	MULTIPLEX	ZWARTGRIS RAL7021
ZETWERK	ALUMINIUM	ZUIVER WIT RAL9010

SYMBOLEN

- △ = Draai/keep-raam verplicht vanuit bouwbesluit
- ▲ = (Draai/keep-)Raam gekozen door opdrachtgever/architect/wielstand
- LWP = Lucht warmtepomp
- AWP = Aard warmtepomp
- VV = Verwelder vloerverwarming
- MV = Mechanische ventilatie unit
- WM = Wasmachine
- WD = Wasdroger
- = Loeprichting

INHOUD / OPPERVLAKTE (NEN 2580)


Onderdeel	Inhoud (m3)	Oppervlakte (m2)
1. Inhoud Woning	827	100.41
2. Inhoud Koppelveel	44	8.33
3. Inhoud Erker	20	
4. Inhoud Berging	71	19.33
5. Inhoud dakkapel	2	
Totaal:	963	128.07

INHOUD / OPPERVLAKTE (BESTEMMINGSPLAN)

Onderdeel	Inhoud (m3)	Oppervlakte (m2)
1. Inhoud Woning	837	100.41
2. Inhoud Aanbouw achter	45	8.33
3. Inhoud Erker	20	
4. Inhoud Berging	71	19.33
5. Inhoud dakkapel	2	
Totaal:	975	128.07

GBO (NEN 2580)

Nr	Naam	GO
0.1	Begane grond	98.59 m²
0.1	Begane grond	15.75 m²
		114.35 m²
1.1	1e verdieping	83.83 m²
		83.83 m²
2.1	2e verdieping	45.79 m²
		45.79 m²
Totaal		243.96 m²

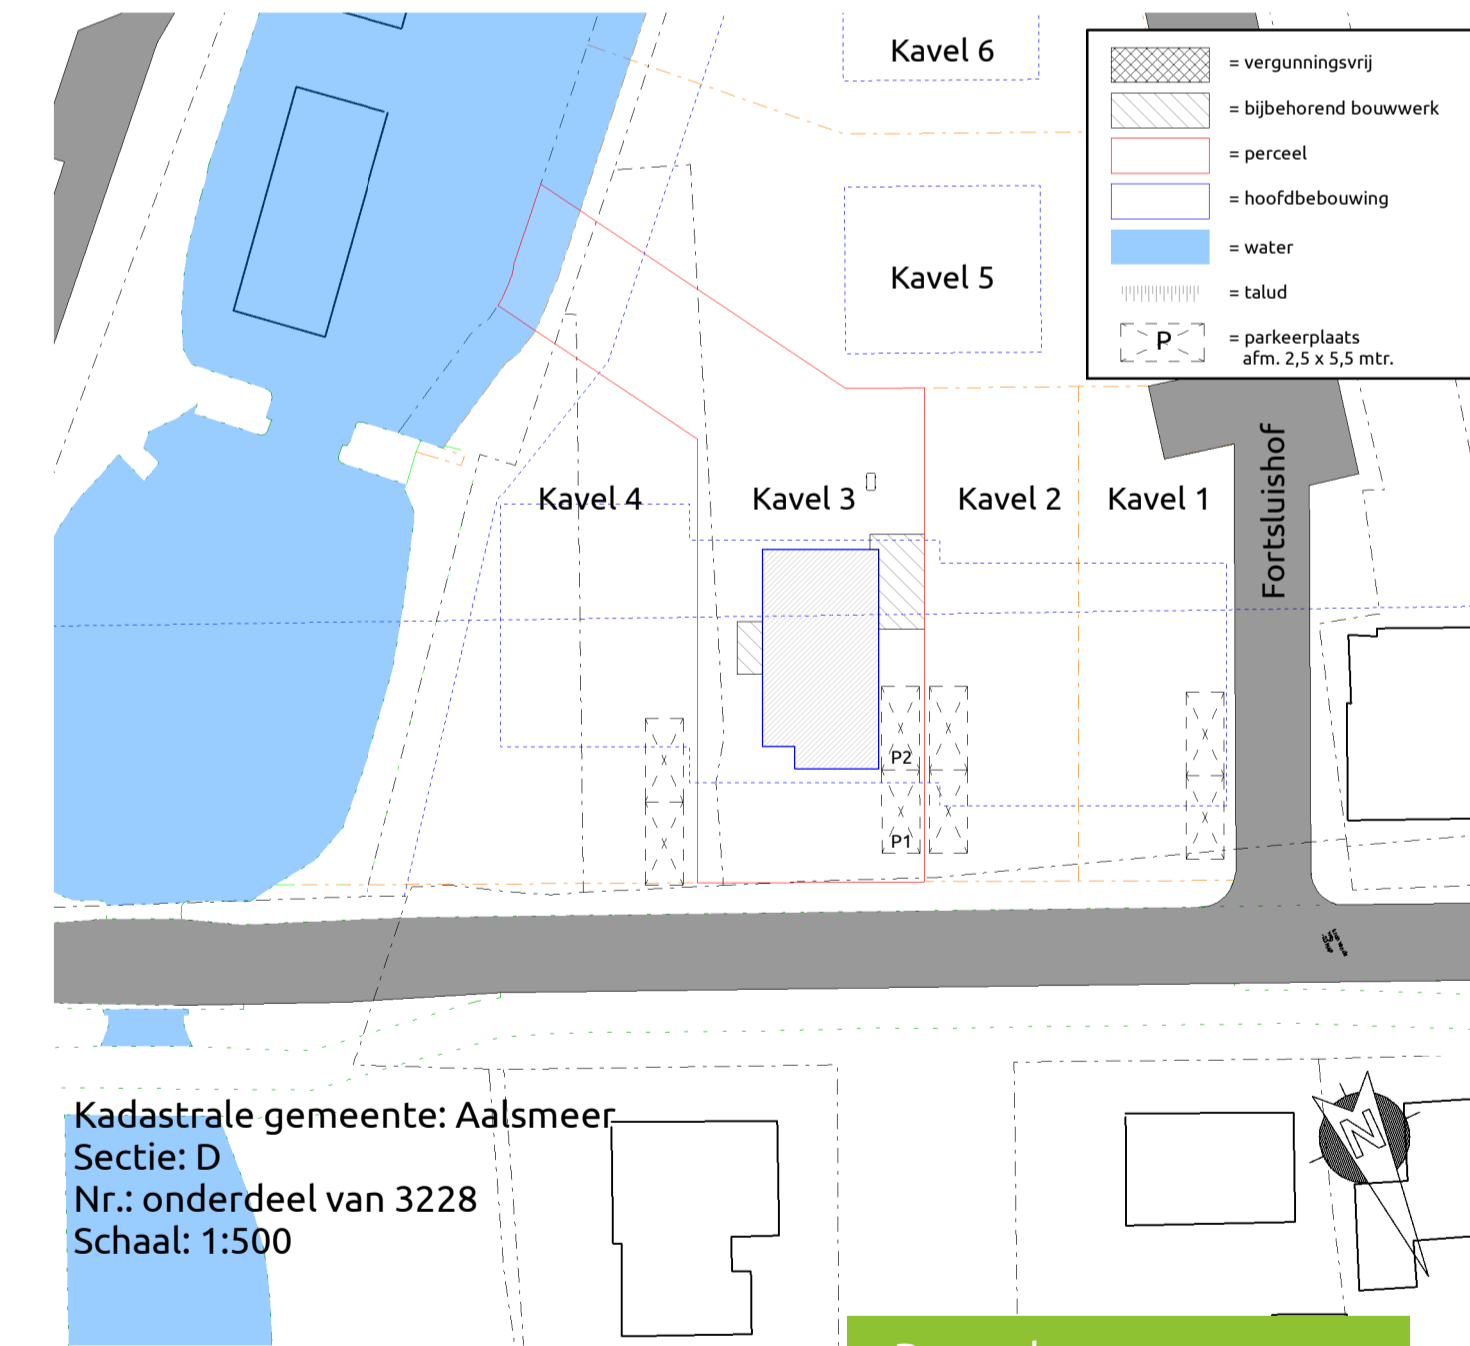

Vrijstaande woning

Opdrachtgever: Artemis, basis, kavel 3

Bouwlocatie: Fortsluishof (Vrouwentroot) Kavel 3

Datum getekend: 01-09-2022 door: FS

Laatste wijziging: door:

Tekeningnummer: SB-01

Projectnummer: 22-0166

Livingstone - Vossenbergh 4 4825 BH Breda
Tel: 076-5735735
Mail: info@livingstone.org
Web: www.livingstone.org

livingstone
Welkom thuis

inspireert creëert realiseert





Villa Artemis

Wordt Villa Artemis uw nieuwe thuis?

Of bent u benieuwd naar de mogelijkheden binnen dit ontwerp om er voor te zorgen dat het echt uw droomhuis wordt? Kijk dan snel verder.

Uiteraard kunt u uw persoonlijke woonwensen ook met ontwerper Rick Apon bespreken, zodat hij dit ontwerp kan aanpassen naar een ontwerp op maat!

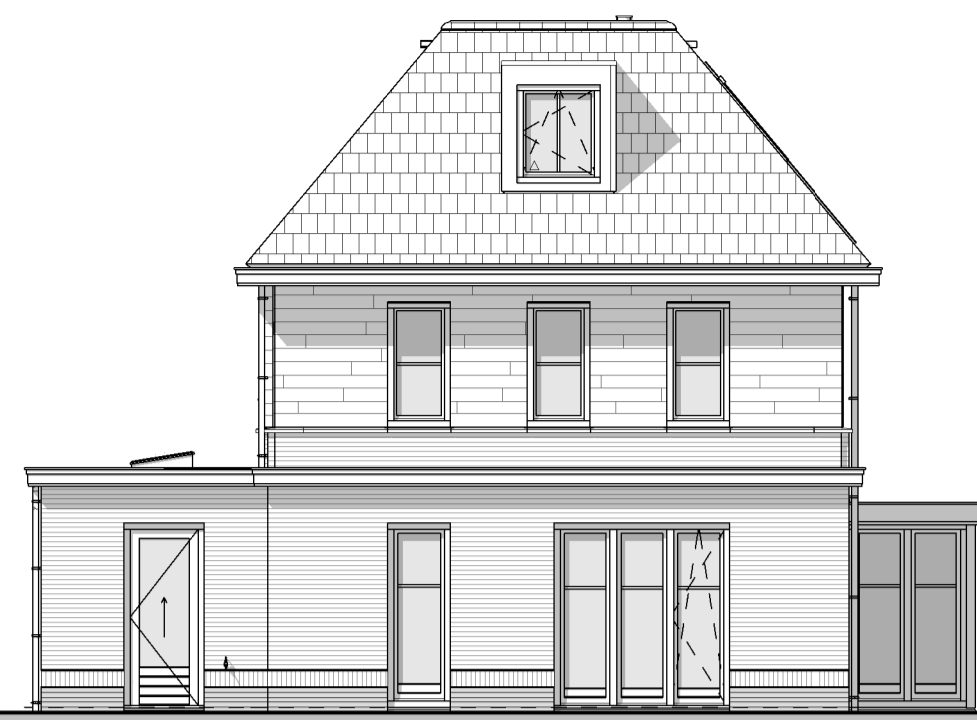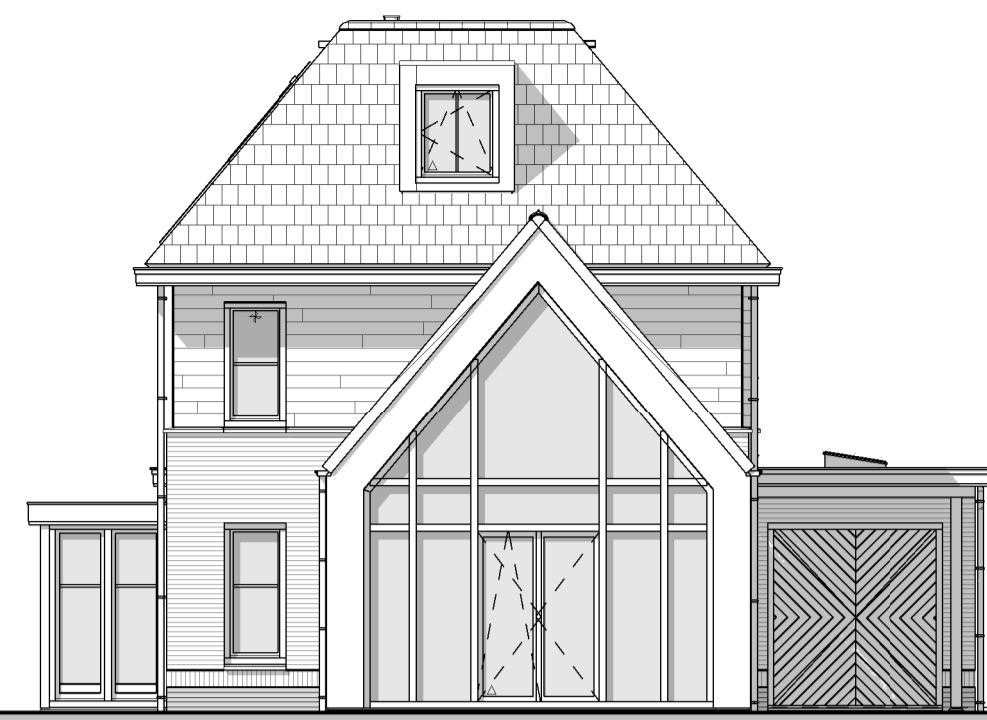

Voorgevel

1:100

Rechtergevel


1:100

Achtergevel

1:100


Linkergevel

1:100

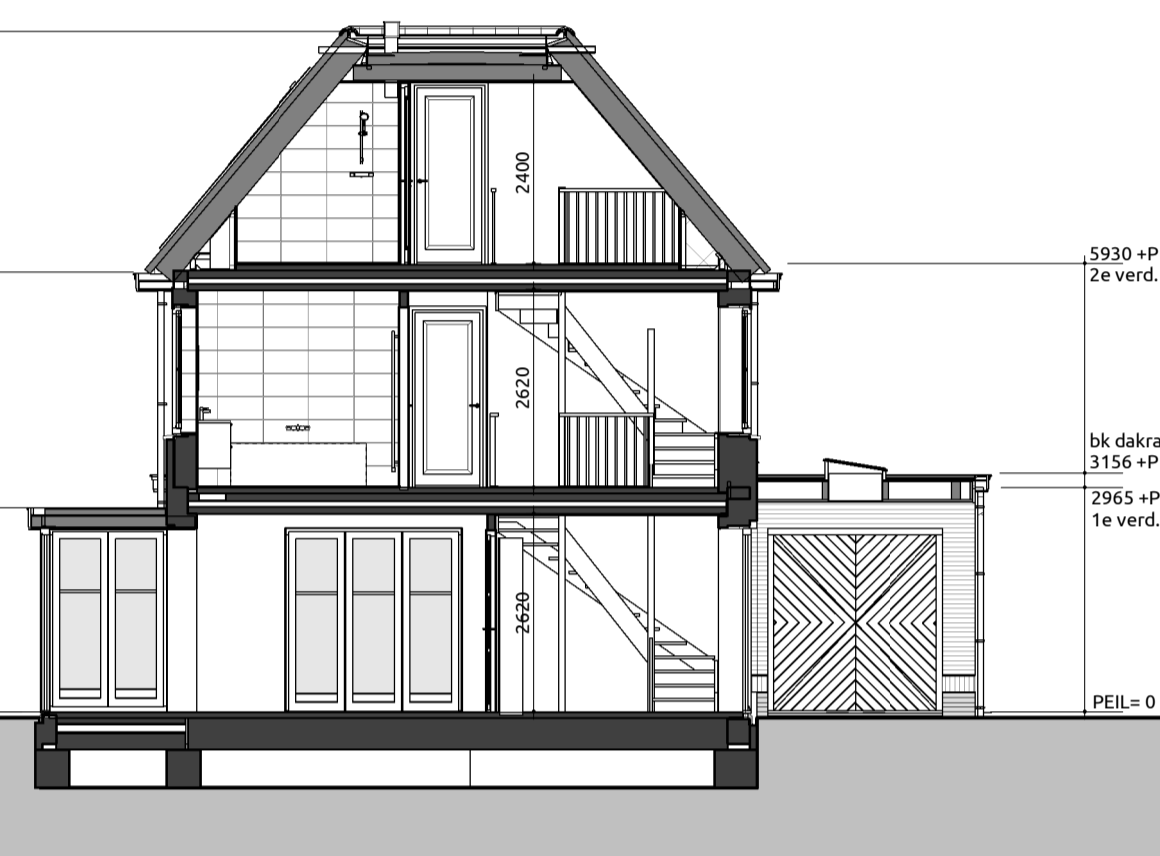


Doorsnede A-A

1:100

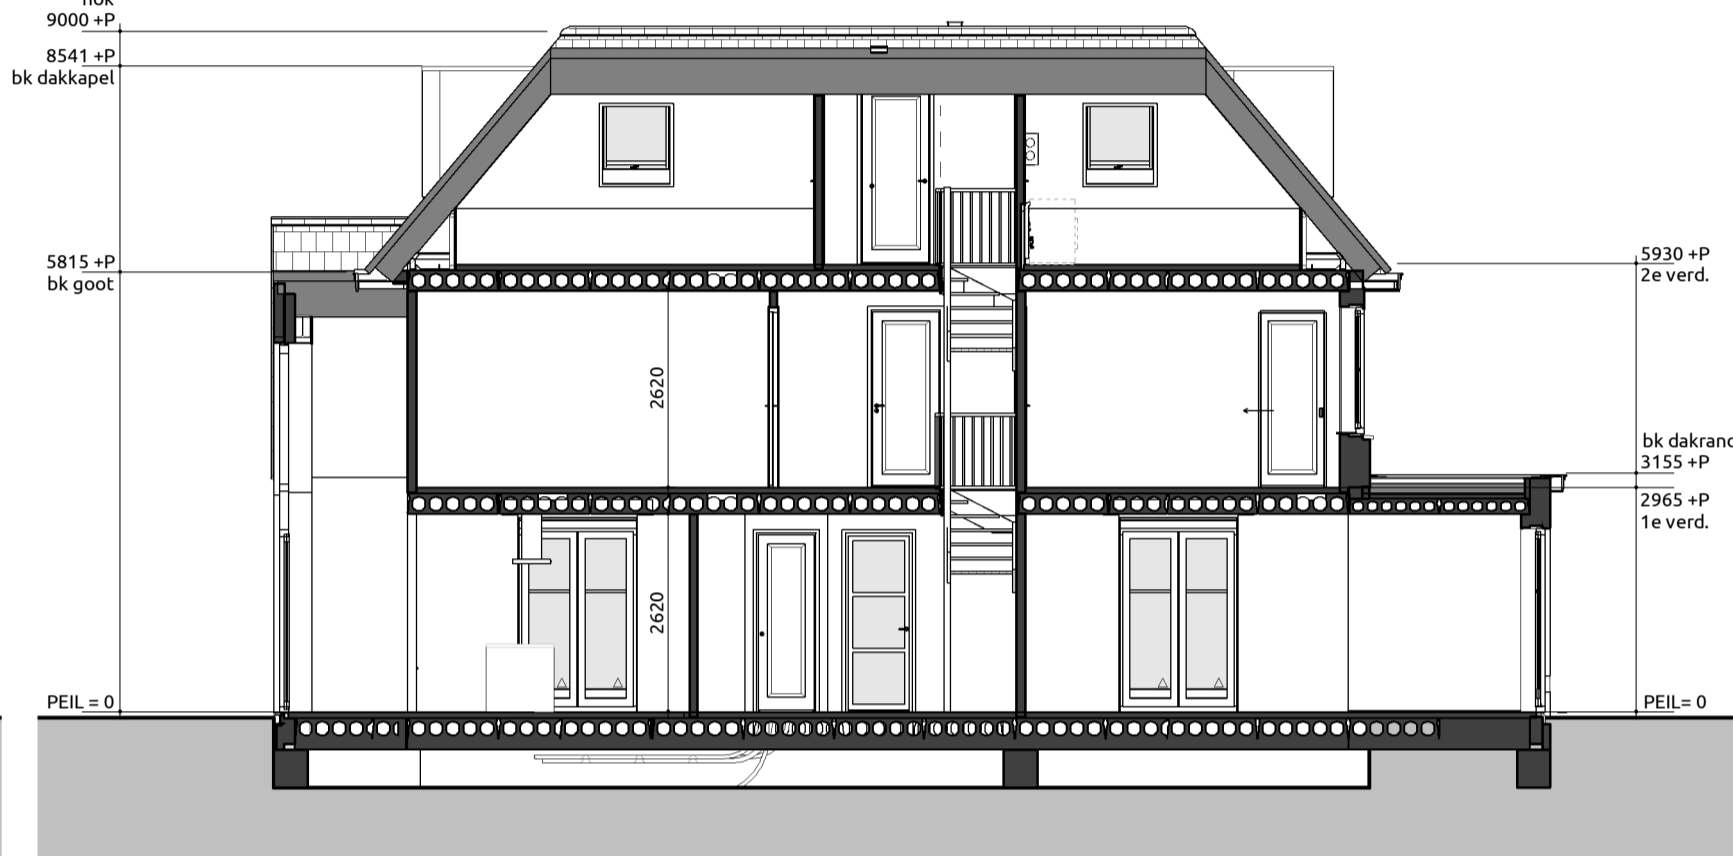





Doorsnede B-B

1:100

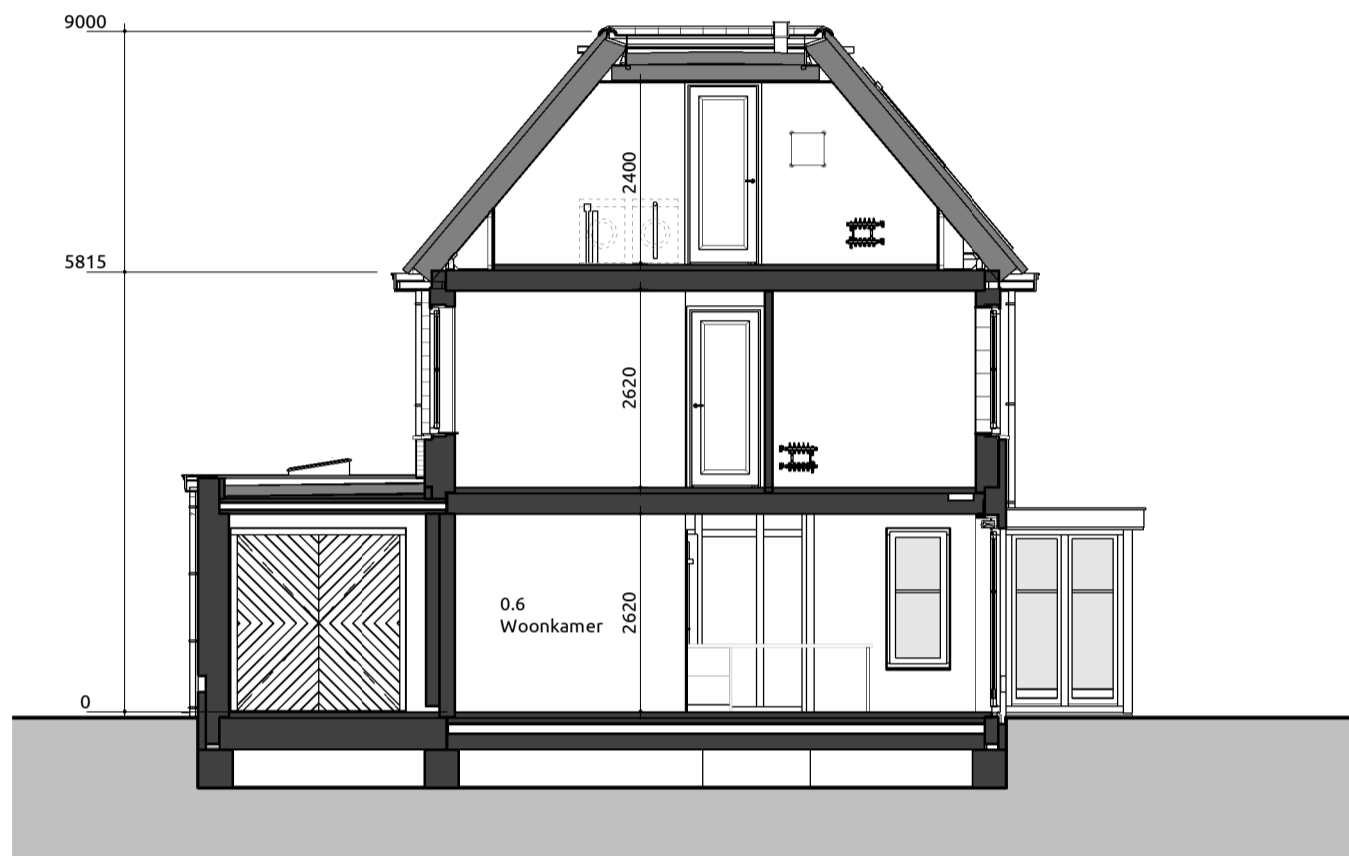

Doorsnede C-C

1:100

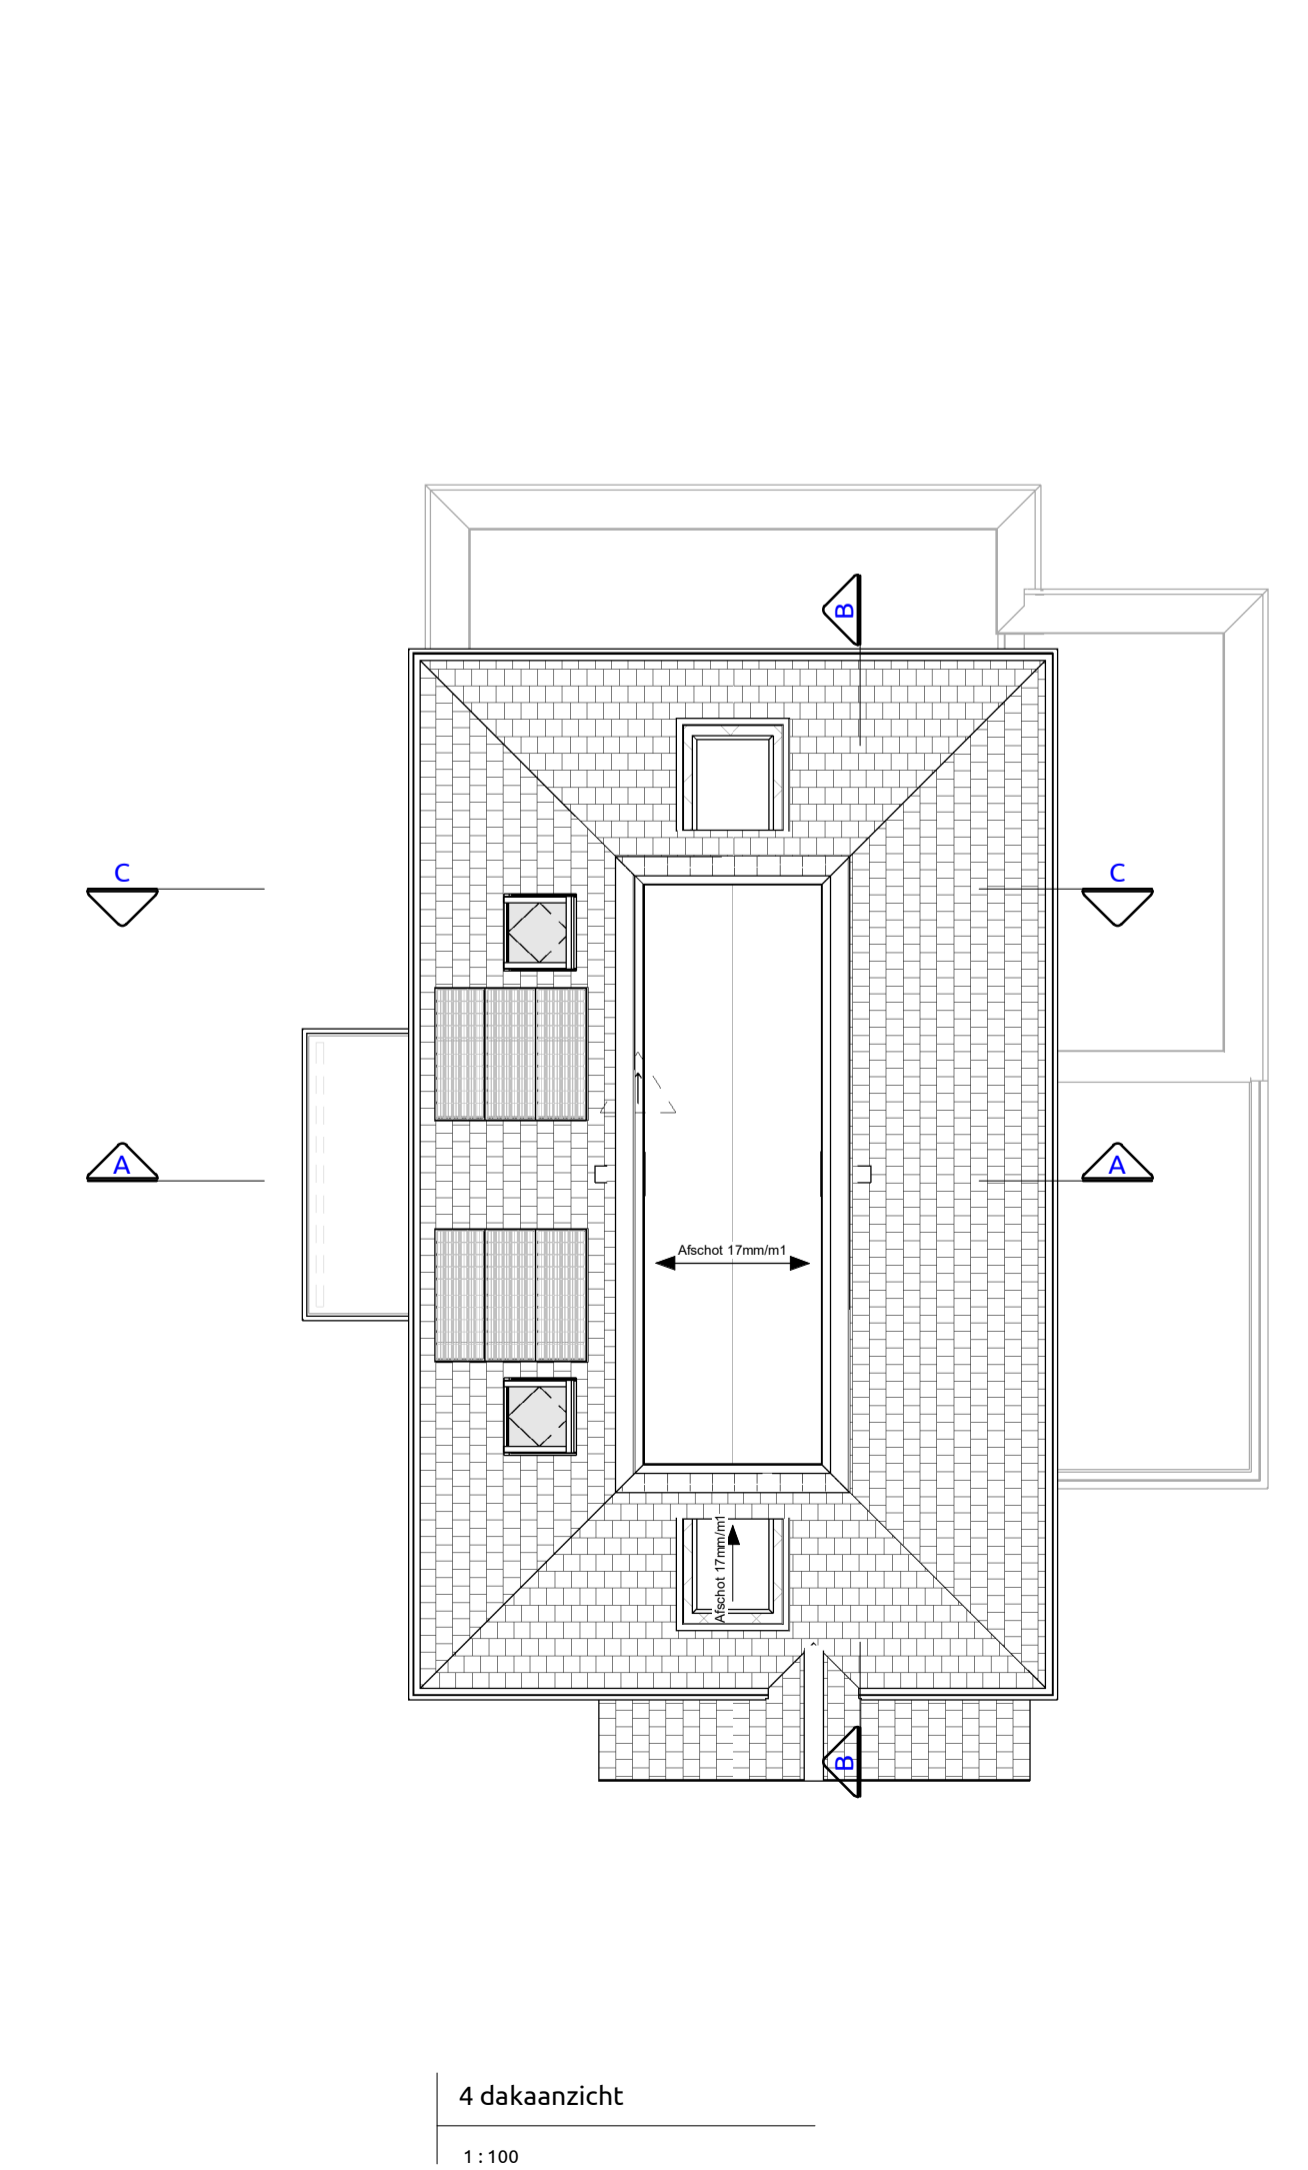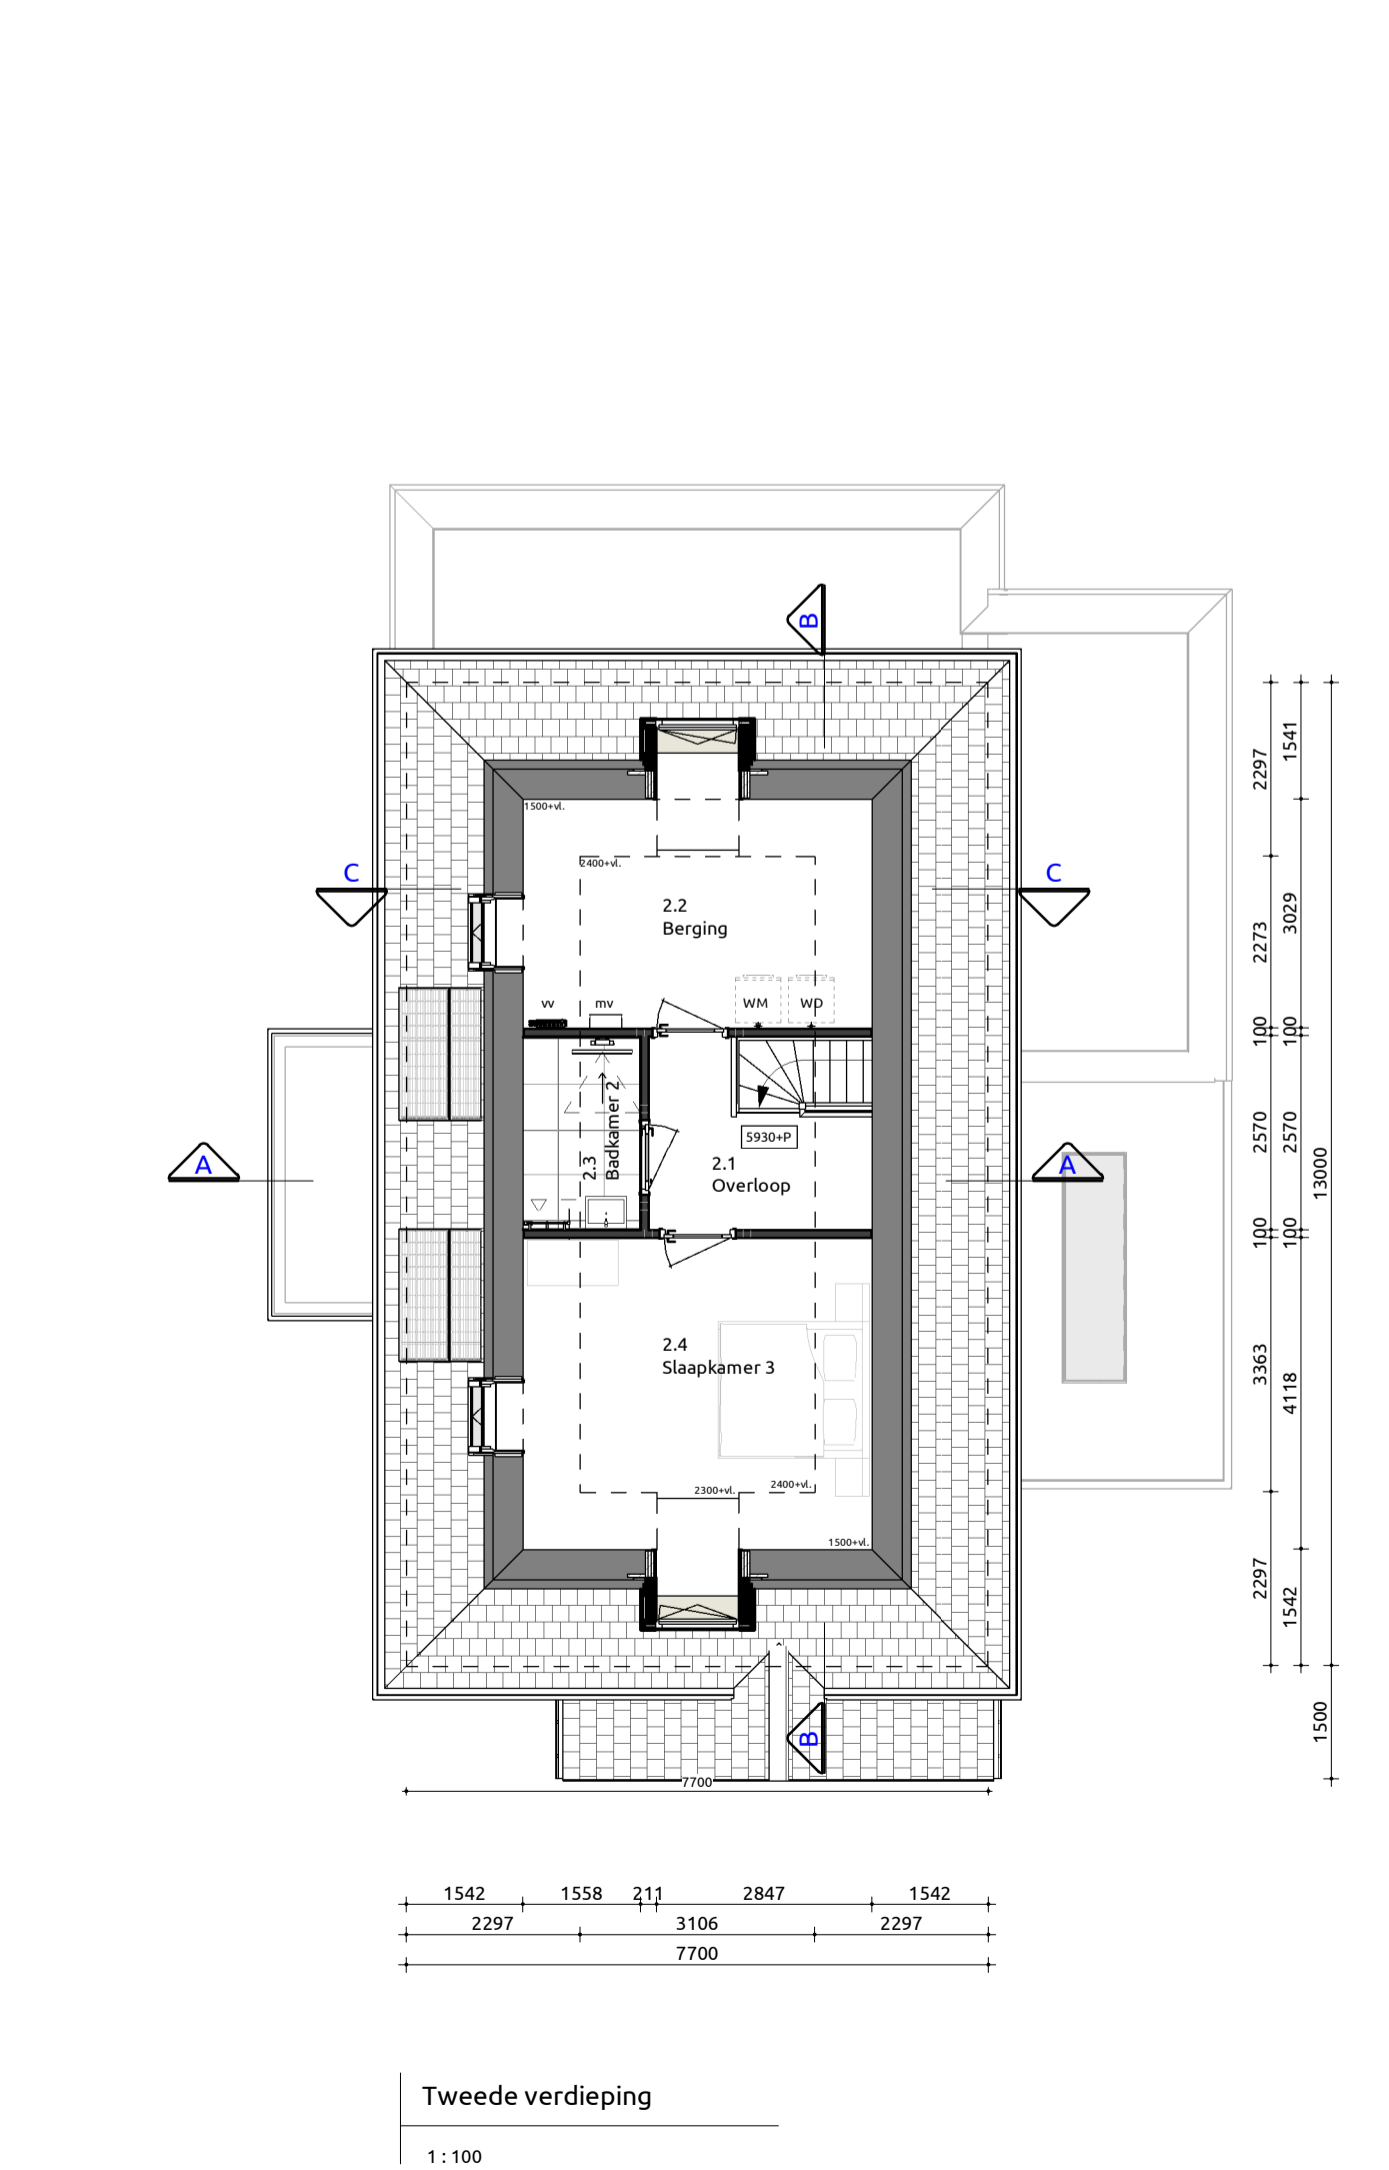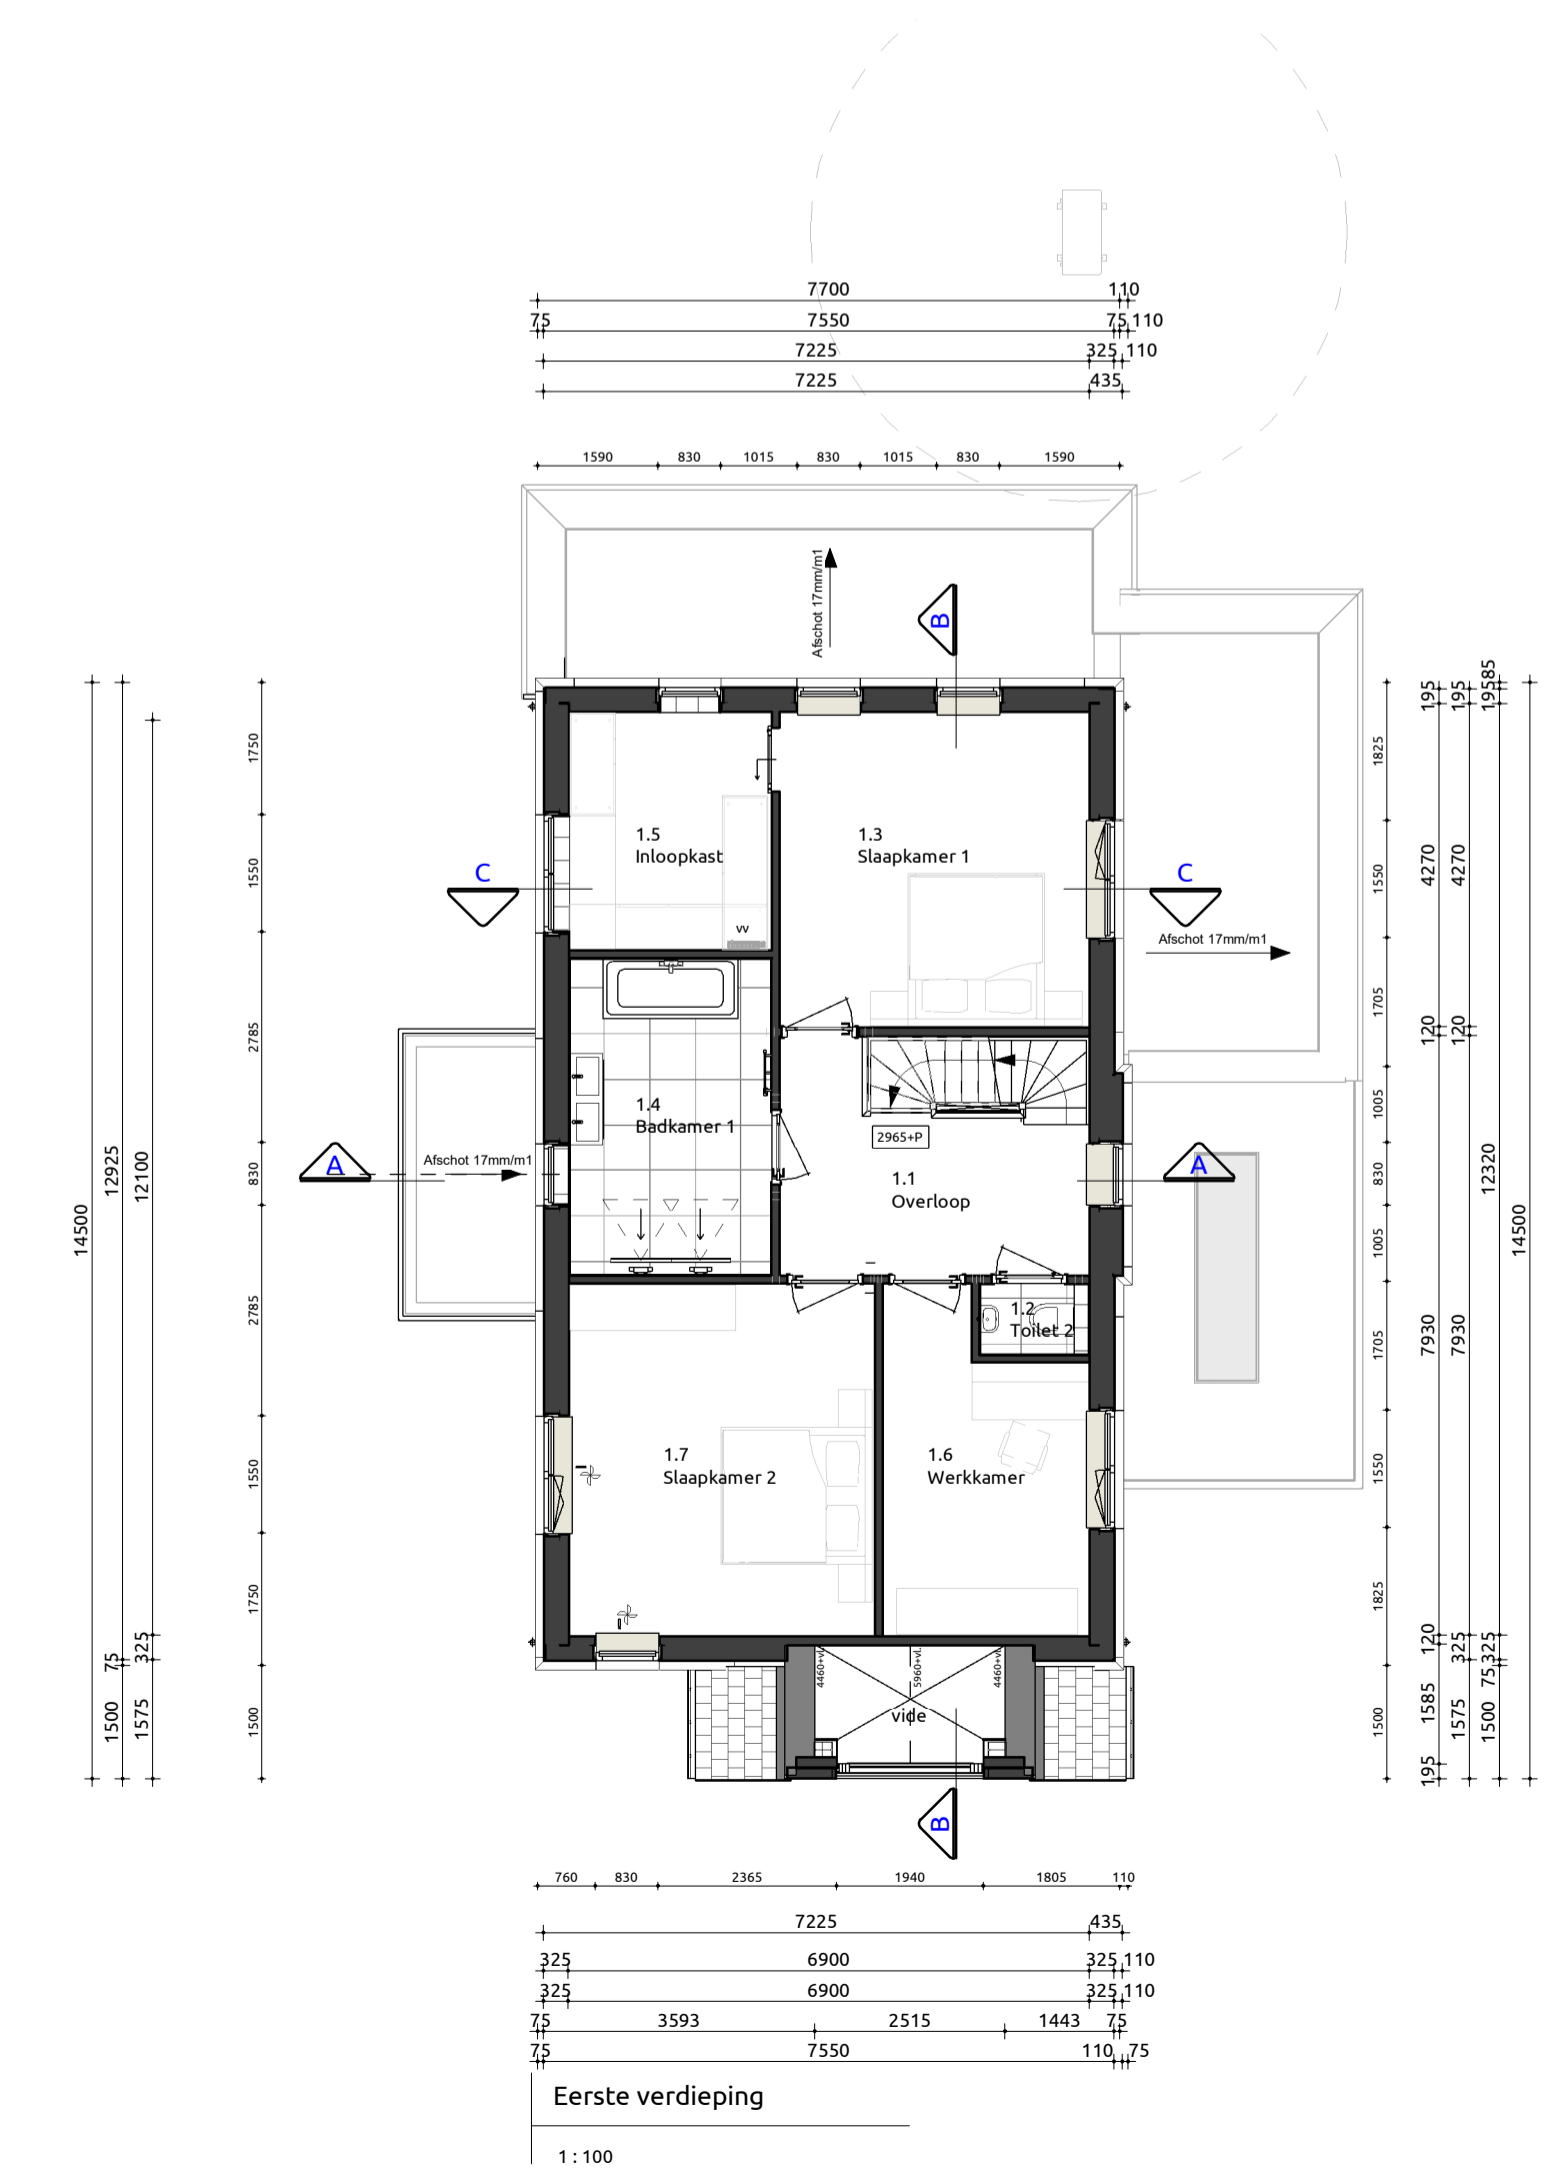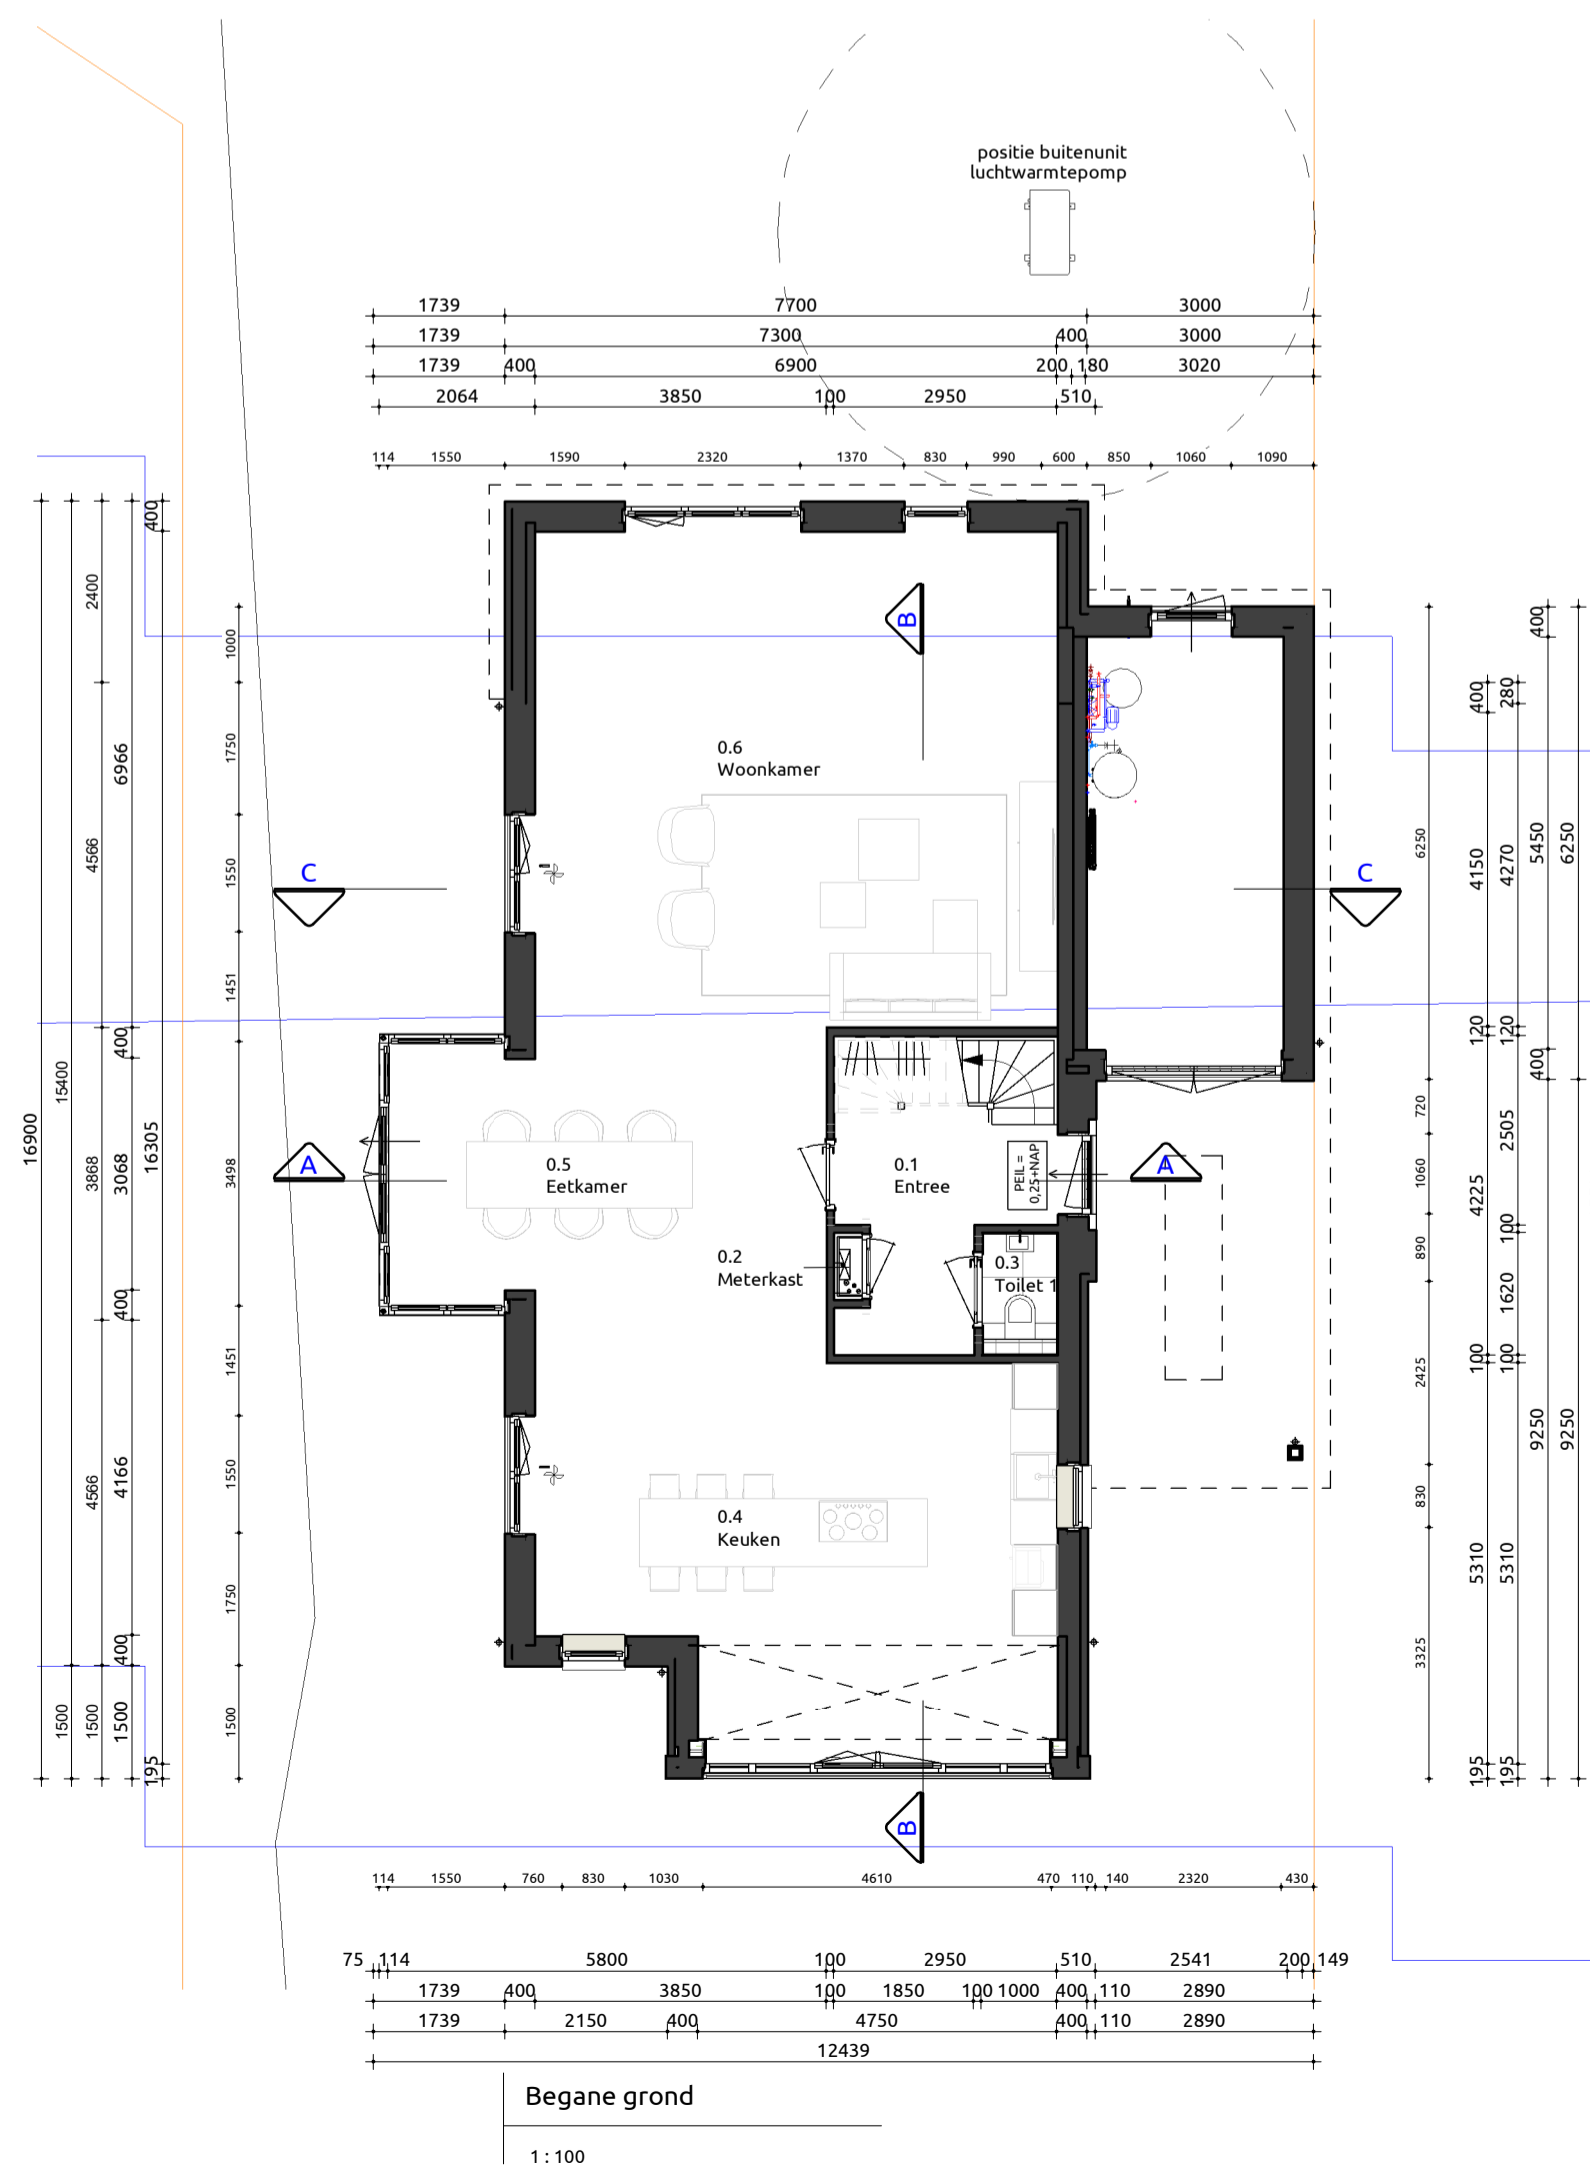

RENVOOI


CEVEL PLINT/ACCENT	METSELWERK	ANTRACIET
GEVEL	METSELWERK	ROOD
VOEGWERK PLINT/ACCENT	PLATVOL	GRUIS
VOEGWERK HOOFDOBBOUW	PLATVOL	GRUIS
KOUZIJENEN	HARDHOUT	ZWARTGRUIS RAL7021
RAMEN	HARDHOUT	ZWARTGRUIS RAL7021
ACHTERDEUREN	HARDHOUT	ZWARTGRUIS RAL7021
VOORDEUR	HARDHOUT	ZWARTGRUIS RAL7021
CARAGEDEUR	ALUMINIUM	ZWARTGRUIS RAL7021
RAANKOOPRELS	HARDSTEEN	ZWART
BOEBORD	WESTERN RED CEDAR	ZWARTGRUIS RAL7021
GANKERENKING	EDUJANS TYPE DOUBLE HP20 ARDOESE	ZWART
DAKTRIM	ZINK	NATUURL
HWA	MULTIPLEX	NATUURL
DAKKAPEL	ALUMINIUM	ZWARTGRUIS RAL7021
ZETWERK		ZUVER WIT RAL9010

SYMBOLEN

- △ = Draai/keep-raam verplicht vanuit bouwbesluit
- ▲ = Draai/keep-raam gekozen door opdrachtgever/architect/wielstand
- LWP = Lucht warmtepomp
- AWP = Aard warmtepomp
- VV = Verdelers vloerverwarming
- MV = Mechanische ventilatie unit
- WM = Wasmachine
- WD = Wasdroger
- = Looprichting

INHOUD / OPPERVLAKTE (NEN 2580)			INHOUD / OPPERVLAKTE (BESTEMMINGSPLAN)		
Onderdeel	Inhoud (m3)	Oppervlakte (m2)	Onderdeel	Inhoud (m3)	Oppervlakte (m2)
1. Inhoud Woning	827	100.41	1. Inhoud Woning	837	100.41
2. Inhoud Aanbouw achter	44	8.33	2. Inhoud Aanbouw achter	45	8.33
3. Inhoud Erker	21		3. Inhoud Erker	21	
4. Inhoud Berging	136	37.21	4. Inhoud Berging	136	37.21
5. Inhoud dakkapel	2		5. Inhoud dakkapel	2	
Totaal:	1030	145.95	Totaal:	1042	145.95

GBO (NEN 2580)		
Nr	Naam	GO
0.1	Begane grond	115.15 m²
0.1	Begane grond	15.75 m²
		130.91 m²
1.1	1e verdieping	83.83 m²
		83.83 m²
2.1	2e verdieping	45.79 m²
		45.79 m²
	Totaal	246.52 m²

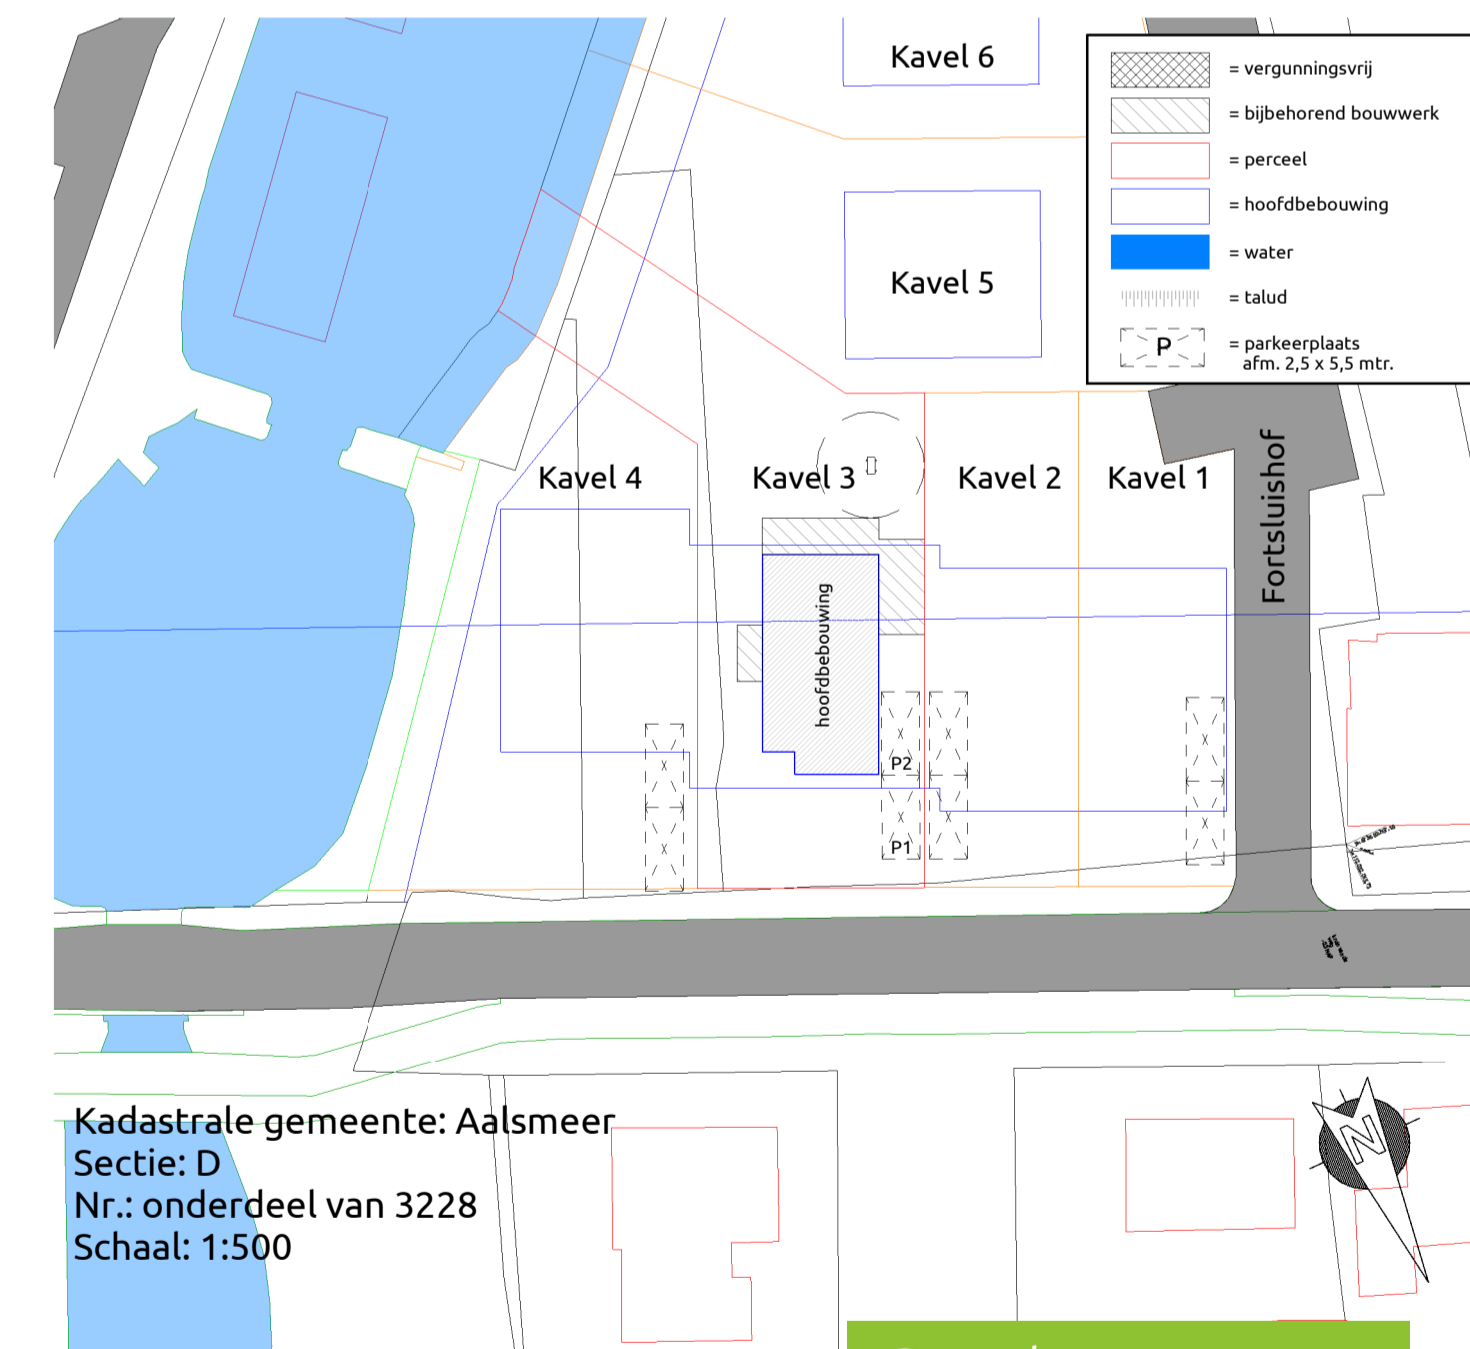

Opdrachtgever: Artemis, optie, kavel 3
Bouwlocatie: Fortsluishof (Vrouwentroot) Kavel 3
Datum getekend: 01-09-2022 door: FS
Laatste wijziging: door:
Tekeningnummer: SB-01
Projectnummer: 22-0166

Livingstone - Vossenbergring 4 4825 BH Breda
Tel: 076-5737315
Mail: info@livingstone.org
Web: www.livingstone.org