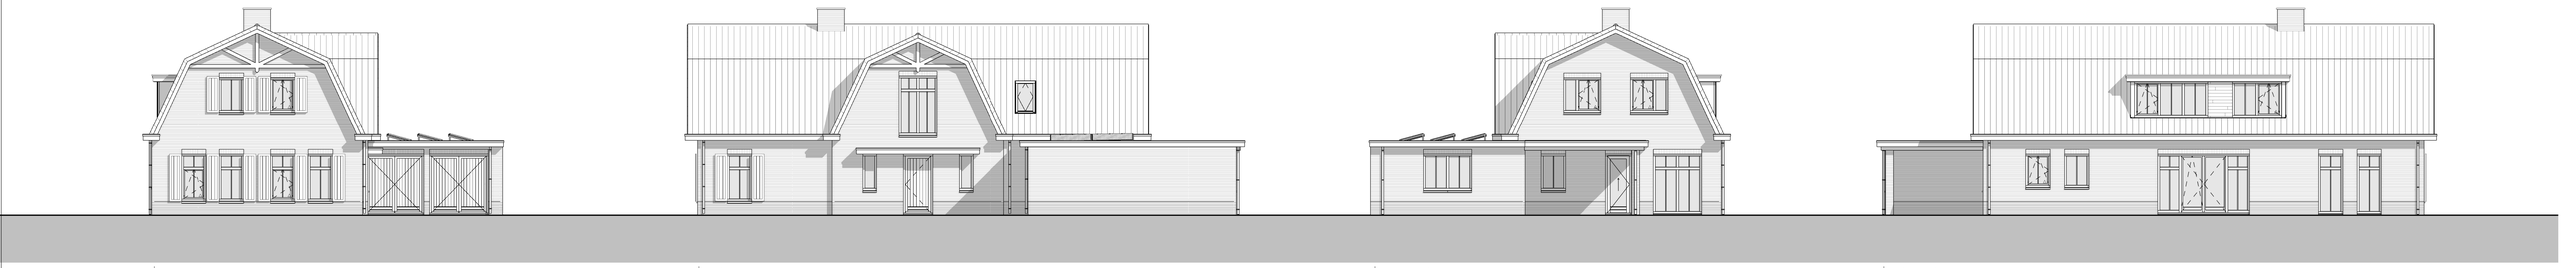

Voorgevel

1 : 100

Rechtergevel

1 : 100

Achtergevel

1 : 100

Linkergevel

1 : 100

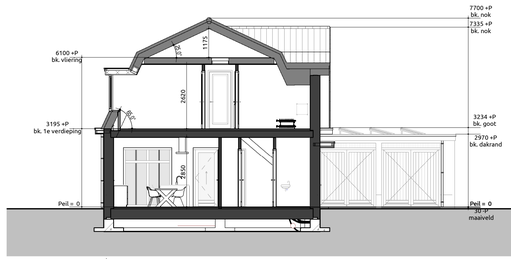

Doorsnede A-A

1 : 100

Doorsnede B-B

1 : 100

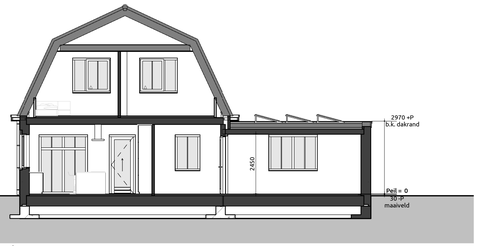

Doorsnede C-C

1 : 100

RENVOOI

GEVEL PLINT	METSELWERK	ANTRACIET
GEVEL	METSELWERK	GRIJS GEMELEERD
VOEGWERK PLINT	PLATVOL	ANTRACIET
VOEGWERK HOOFDBOUW	PLATVOL	GRIJS
KOZIJNEN	MERANTI	ZUIVERWIT RAL9010
ROEDEN	MERANTI	ZUIVERWIT RAL9010
RAMEN	MERANTI	ZUIVERWIT RAL9010
LUIKEN	HARDHOUT	ANTRACIET RAL7016
ACHTERDEUREN	MERANTI	ZUIVERWIT RAL9010
VOORDEUR	MERANTI	ZUIVERWIT RAL9010
GARAGEDEUR	MERANTI	ZUIVERWIT RAL9010
RAAMDORPELS	BETON	GRIJS
BOEIBOORD	WESTERN RED CEDAR	ZUIVERWIT RAL9010
DAKBEDEKKING	KERAMISCH F10U	ZWART
DAKTRIM	ZINK	NATUREL
HWA	ZINK	NATUREL
DAKKAPEL	MULTIPLEX	ZUIVERWIT RAL9010

SYMBOLEN

- △ = Draai/kiep-raam verplicht vanuit bouwbesluit
- ▲ = (Draai/kiep-)Raam gekozen door opdrachtgever/architect/welstand
- ✚ = Ventilatie boven kozijn middels Ducotop rooster
- ↑ = Doorvalveilig glas
- ↓ = Screen
- ↓↓ = Screen elektrisch bediend
- ↕ = Rollulk
- ↕↓ = Rollulk elektrisch bediend

INHOUD

Onderdeel	Inhoud (m3)
1. Hoofdgebouw	1084
2. Garage	173
3. Veranda	53
Totaal:	1311

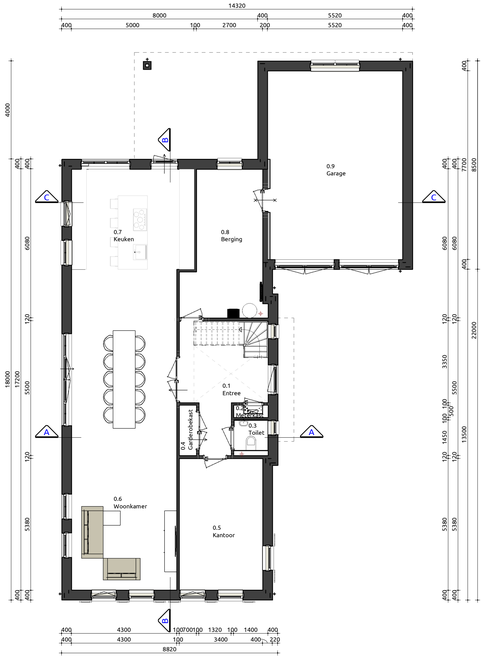

Begane grond

1 : 100

Eerste verdieping

1 : 100

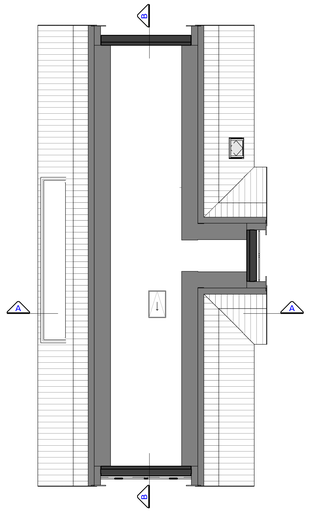

Vliering

1 : 100

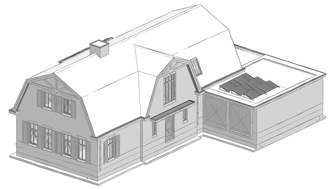

Vrijstaande woning

Bouwplan
Plattegronden, gevels, doorsnedes

Opdrachtgever:	Silla		
Bouwlocatie:	Waarland		
Datum getekend:		door:	Verkoopadviseur:
Laatste wijziging:		door:	
Tekeningnummer:	B-01		
Projectnummer:	20-0444		

Livingstone - Vossenberg 4 4825 BH Breda
Tel: 076-5735735
Mail: info@livingstone.org
Web: www.livingstone.org

livingstone
by Welkoop Breda

inspireert | creëert | realiseert

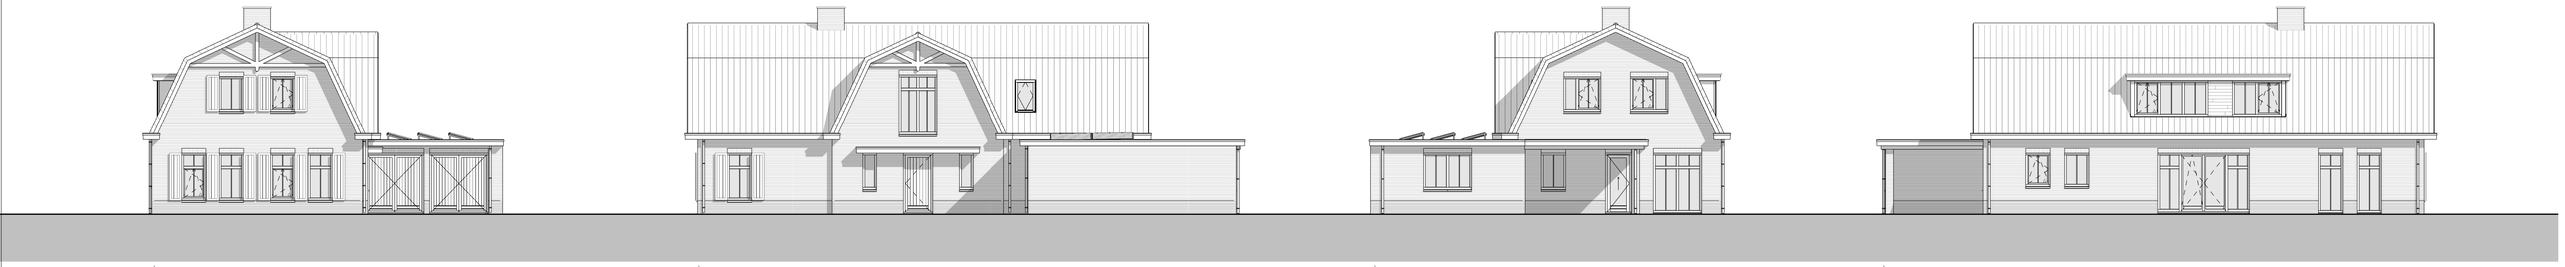

Voorgevel

1 : 100

Rechtergevel

1 : 100

Achtergevel

1 : 100

Linkergevel

1 : 100

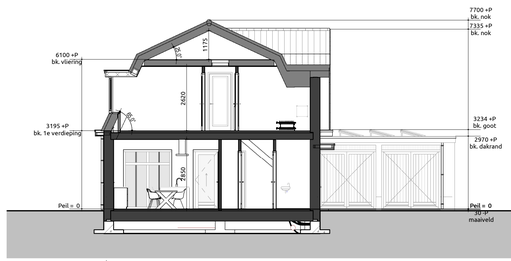

Doorsnede A-A

1 : 100

Doorsnede B-B

1 : 100

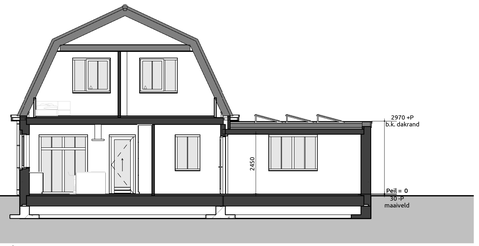

Doorsnede C-C

1 : 100

RENVOOI

GEVEL PLINT	METSELWERK	ANTRACIET
GEVEL	METSELWERK	BRUIN-ROOD-GEEL GENUANCEERD
VOEGWERK PLINT	PLATVOL	GRIJS
VOEGWERK HOOFDBOUW	PLATVOL	GRIJS
KOZIJNEN	MERANTI	ZUIVERWIT RAL9010
ROEDEN	MERANTI	ZUIVERWIT RAL9010
RAMEN	MERANTI	ZUIVERWIT RAL9010
LUIKEN	HARDHOUT	ZUIVERWIT RAL9010
ACHTERDEUREN	MERANTI	ZUIVERWIT RAL9010
VOORDEUR	MERANTI	ZUIVERWIT RAL9010
GARAGEDEUR	MERANTI	ZUIVERWIT RAL9010
RAAMDORPELS	BETON	GRIJS
BOIBOORD	WESTERN RED CEDAR	ZUIVERWIT RAL9010
DAKBEDEKKING	KERAMISCH F10U	ZWART
DAKTRIM	ZINK	NATUREL
HWA	ZINK	NATUREL
DAKKAPEL	MULTIPLEX	ZUIVERWIT RAL9010

SYMBOLEN

- △ = Draai/kiep-raam verplicht vanuit bouwbesluit
- ▲ = (Draai/kiep-)Raam gekozen door opdrachtgever/architect/welstand
- ✚ = Ventilatie boven kozijn middels Ducotop rooster
- ↑ = Doorvalveilig glas
- ↓ = Screen
- ↓↓ = Screen elektrisch bediend
- ↕ = Rollulk
- ↕↕ = Rollulk elektrisch bediend

INHOUD

Onderdeel	Inhoud (m3)
1. Hoofdgebouw	1084
2. Garage	173
3. Veranda	53
Totaal:	1311

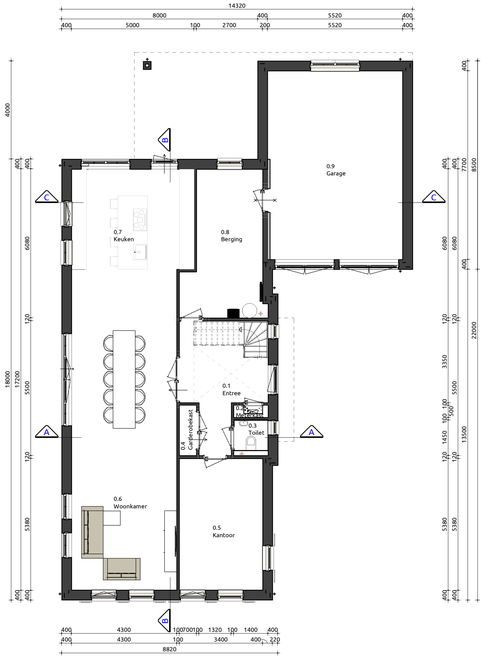

Begane grond

1 : 100

Eerste verdieping

1 : 100

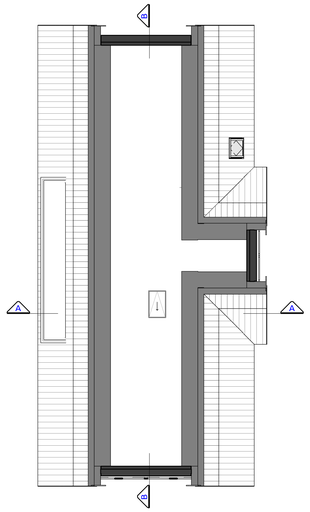

Vliering

1 : 100

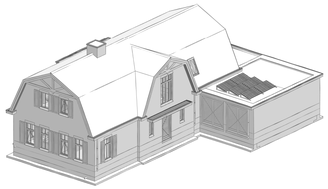

Vrijstaande woning

Bouwplan
Plattegronden, gevels, doorsnedes

Opdrachtgever:	Silla		
Bouwlocatie:	Waarland		
Datum getekend:		door:	Verkoopadviseur:
Laatste wijziging:		door:	
Tekeningnummer:	B-01		
Projectnummer:	20-0444		

Livingstone - Vossenberg 4 4825 BH Breda
Tel: 076-5735735
Mail: info@livingstone.org
Web: www.livingstone.org

livingstone
by Welkoop Huis

inspireert | creëert | realiseert